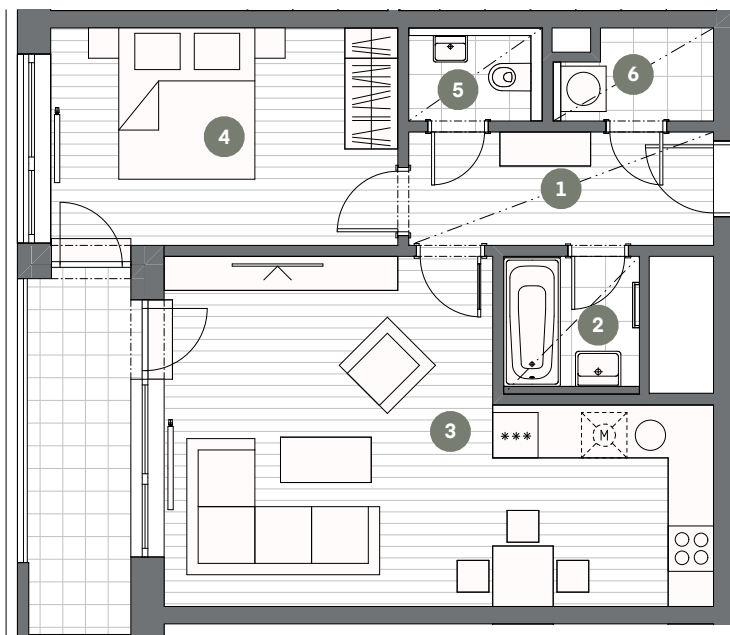


## BYT C1.04.07

## BYT 2+KK

Č.M. | NÁZEV MÍSTNOSTI | PLOCHA M<sup>2</sup>

1	chodba	6,05
2	koupelna	3,09
3	obývací pokoj + kk	28,12
4	ložnice	13,42
5	wc	2,17
6	komora	2,33

UŽITNÁ PLOCHA BYTU | 55,18

CELKOVÁ PLOCHA BYTU | 60,34

terasa | 6,43



MĚŘÍTKO 1:100

0 1 2 3 4 5m


--- SNÍŽENÝ PODHLED

4.NP

POHLED

SCHÉMA PODLAŽÍ

SITUACE

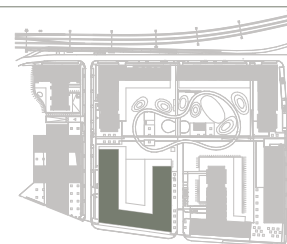

Upozornění: Schéma půdorysu představuje dispoziční řešení bytu. Zobrazené vybavení nábytkem, vestavěné skříně, kuchyňská linka včetně spotřebičů a pračky nejsou součástí dodávky bytu. Toto vybavení je zobrazeno pouze pro názornost. Specifikace pro konstrukce, povrchové úpravy a vybavení je předmětem příloha "kvalitativní standard". Uvedená užitná plocha bytu se může během realizace stavby změnit. Umístění ZP je v půdorysu zakresleno schématicky.