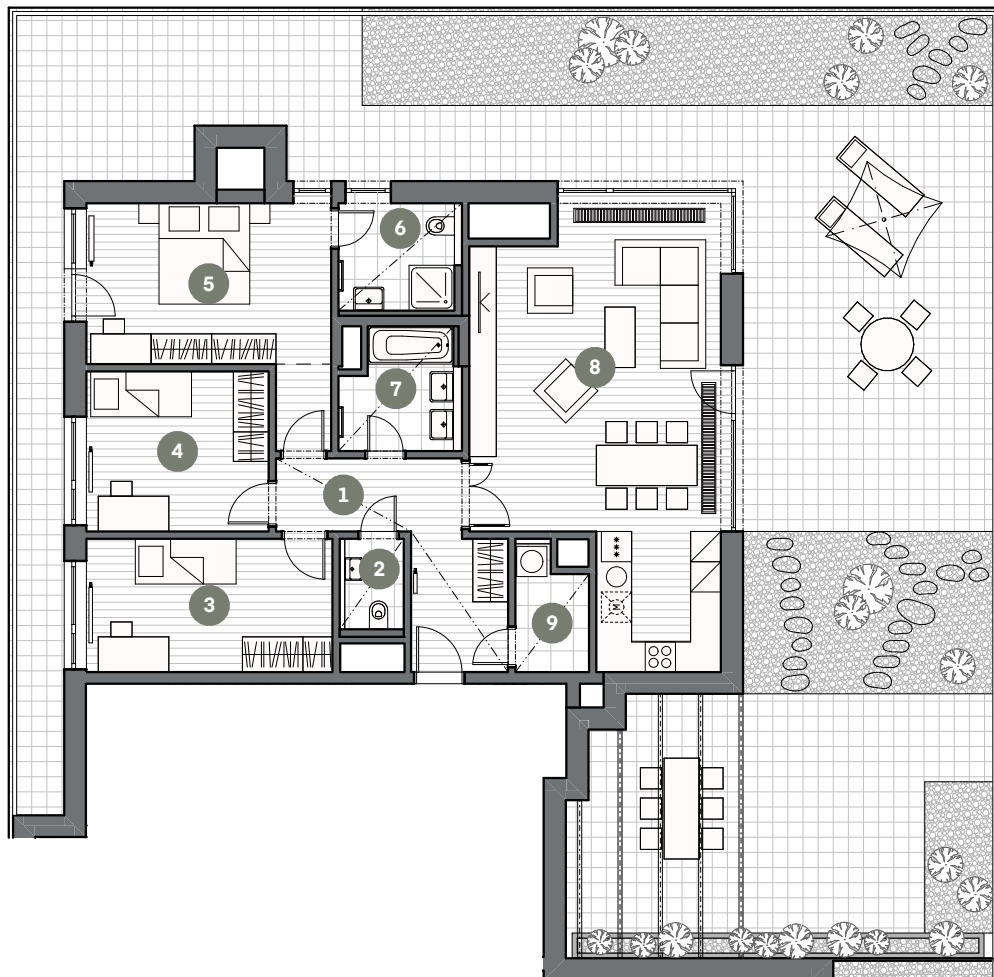


BYT C1.07.01

BYT 4+KK

Č.M. | NÁZEV MÍSTNOSTI | PLOCHA M²

1	chodba	10,59
2	wc	2,28
3	pokoj	12,91
4	pokoj	11,48
5	ložnice	17,76
6	koupelna	5,28
7	koupelna	5,36
8	obývací pokoj + kk	39,63
9	komora	3,33

UŽITNÁ PLOCHA BYTU | 108,62

CELKOVÁ PLOCHA BYTU | 119,37

terasa | 170,51



MĚŘÍTKO 1:150

0 1 2 3 4 5m

- - - - - ŠATNÍ ČÁST

- · - · - · - SNÍŽENÝ PODHLED

7.NP

POHLED

SCHÉMA PODLAŽÍ

SITUACE



Upozornění: Schéma půdorysu představuje dispoziční řešení bytu. Zobrazené vybavení nábytkem, vestavěné skříně, kuchyňská linka včetně spotřebičů a pračky nejsou součástí dodávky bytu. Toto vybavení je zobrazeno pouze pro názornost. Specifikace pro konstrukce, povrchové úpravy a vybavení je předmětem příloha "kvalitativní standard". Uvedená užitná plocha bytu se může během realizace stavby změnit. Umístění ZP je v půdorysu zakresleno schématicky.

VERZE:03.07.2020