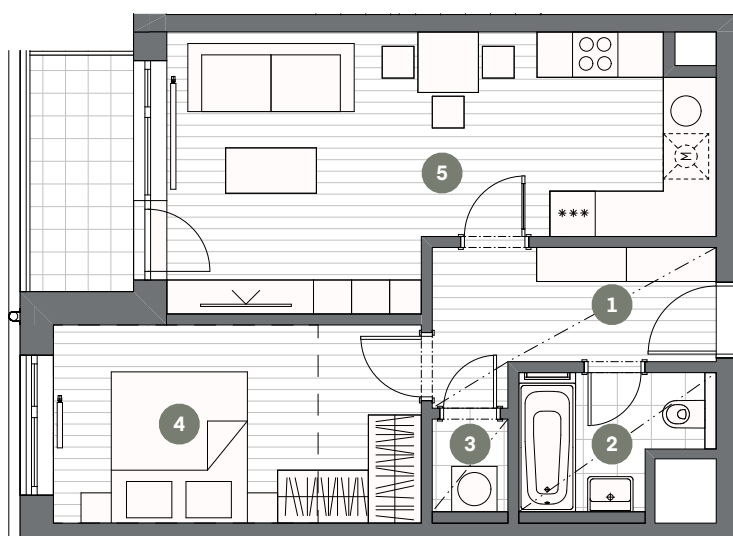


BYT C2.04.12

BYT 2+KK

Č.M. | NÁZEV MÍSTNOSTI | PLOCHA M²

1	chodba	6,29
2	koupelna	4,02
3	komora	1,23
4	ložnice	12,75
5	obývací pokoj + kk	22,91

UŽITNÁ PLOCHA BYTU | 47,20

CELKOVÁ PLOCHA BYTU | 51,34

lodžie | 4,29



MĚŘÍTKO 1:100

0 1 2 3 4 5m

--- ŠATNÍ ČÁST


- - - - - SNÍŽENÝ PODHLED

4.NP

POHLED

SCHÉMA PODLAŽÍ

SITUACE

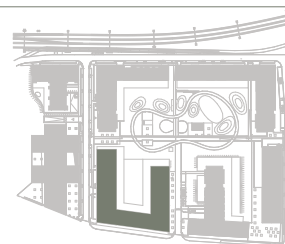

Upozornění: Schéma půdorysu představuje dispoziční řešení bytu. Zobrazené vybavení nábytkem, vestavěné skříně, kuchyňská linka včetně spotřebičů a pračky nejsou součástí dodávky bytu. Toto vybavení je zobrazeno pouze pro názornost. Specifikace pro konstrukce, povrchové úpravy a vybavení je předmětem příloha "kvalitativní standard". Uvedená užitná plocha bytu se může během realizace stavby změnit. Umístění ZP je v půdorysu zakresleno schématicky.