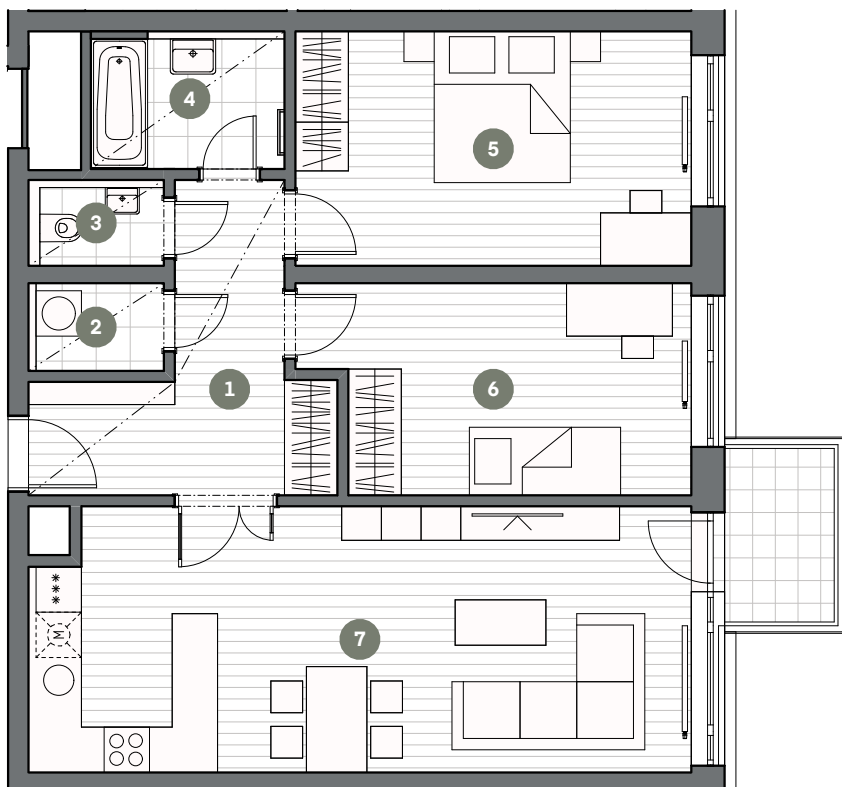


BYT C2.06.04

BYT 3+KK

Č.M. | NÁZEV MÍSTNOSTI | PLOCHA M²

1	chodba	10,02
2	komora	2,08
3	wc	2,03
4	koupelna	4,58
5	ložnice	16,23
6	pokoj	13,52
7	obývací pokoj + kk	30,52

UŽITNÁ PLOCHA BYTU | 78,98

CELKOVÁ PLOCHA BYTU | 86,12

balkon | 3,33



MĚŘÍTKO 1:100

0 1 2 3 4 5m



- - - - - SNÍŽENÝ PODHLED

6.NP

POHLED

SCHÉMA PODLAŽÍ

SITUACE

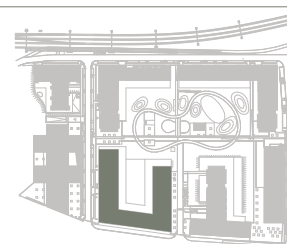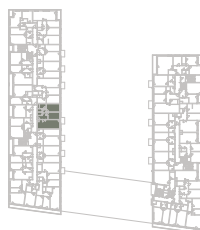

Upozornění: Schéma půdorysu představuje dispoziční řešení bytu. Zobrazené vybavení nábytkem, vestavěné skříně, kuchyňská linka včetně spotřebičů a pračky nejsou součástí dodávky bytu. Toto vybavení je zobrazeno pouze pro názornost. Specifikace pro konstrukce, povrchové úpravy a vybavení je předmětem příloha "kvalitativní standard". Uvedená užitná plocha bytu se může během realizace stavby změnit. Umístění ZP je v půdorysu zakresleno schématicky.

VERZE: 1. 7. 2020