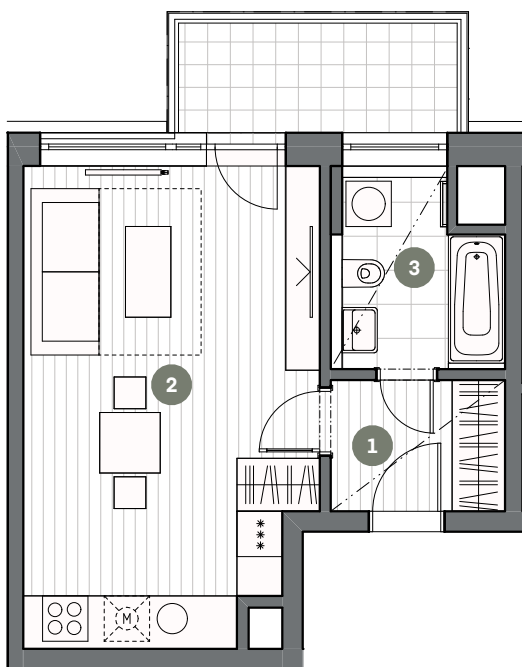


## BYT C4.02.07

## BYT 1+KK

Č.M. | NÁZEV MÍSTNOSTI | PLOCHA M<sup>2</sup>

1	chodba	4,00
2	obývací pokoj + kk	23,93
3	koupelna	5,36

UŽITNÁ PLOCHA BYTU | 33,29

CELKOVÁ PLOCHA BYTU | 35,54

balkon | 5,34



MĚŘÍTKO 1:100

0 1 2 3 4 5m



- - - - - SNÍŽENÝ PODHLED

2.NP

POHLED

SCHÉMA PODLAŽÍ

SITUACE

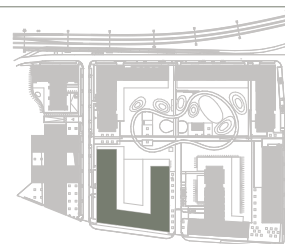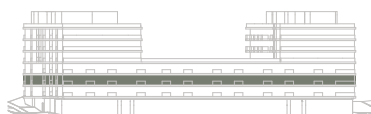

Upozornění: Schéma půdorysu představuje dispoziční řešení bytu. Zobrazené vybavení nábytkem, vestavěné skříně, kuchyňská linka včetně spotřebičů a pračky nejsou součástí dodávky bytu. Toto vybavení je zobrazeno pouze pro názornost. Specifikace pro konstrukce, povrchové úpravy a vybavení je předmětem příloha "kvalitativní standard". Uvedená užitná plocha bytu se může během realizace stavby změnit. Umístění ZP je v půdorysu zakresleno schématicky.