


BYT C6.03.03

BYT 1+KK

Č.M. | NÁZEV MÍSTNOSTI | PLOCHA M²

1	chodba	4,45
2	obývací pokoj + kk	24,17
3	koupelna	5,19

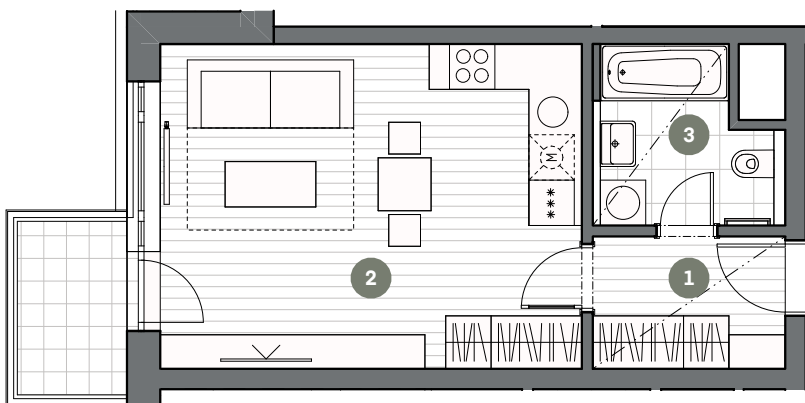

UŽITNÁ PLOCHA BYTU | 33,81

CELKOVÁ PLOCHA BYTU | 35,72

balkon | 3,33



MĚŘÍTKO 1:100

0 1 2 3 4 5m


- - - - - SNÍŽENÝ PODHLED

3.NP

POHLED

SCHÉMA PODLAŽÍ

SITUACE

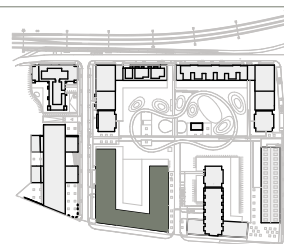

Upozornění: Schéma půdorysu představuje dispoziční řešení bytu. Zobrazené vybavení nábytkem, vestavěné skříně, kuchyňská linka včetně spotřebičů a pračky nejsou součástí dodávky bytu. Toto vybavení je zobrazeno pouze pro názornost. Specifikace pro konstrukce, povrchové úpravy a vybavení je předmětem příloha "kvalitativní standard". Uvedená užitná plocha bytu se může během realizace stavby změnit. Umístění ZP je v půdorysu zakresleno schématicky.