


BYT D1.01.12

BYT 2+KK

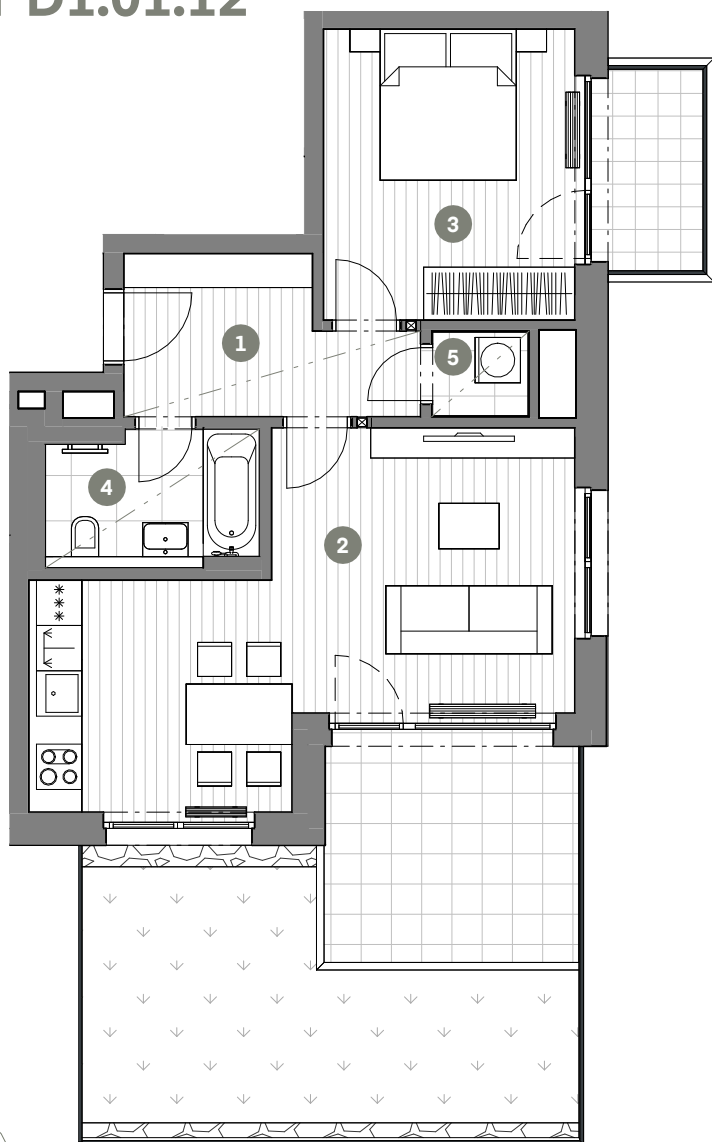

MĚŘÍTKO 1 : 100

Č.M.	NÁZEV MÍSTNOSTI	PLOCHA M ²
1	CHODBA	7.0
2	OBÝVACÍ POKOJ + KK	25.3
3	LOŽNICE	12.8
4	KOUPELNA	4.6
5	KOMORA	1.5

UŽITNÁ PLOCHA BYTU 51.2

CELKOVÁ PLOCHA BYTU 57.1

BALKON 4.0

TERASA 10.3

PŘEDZAHŘÁDKA 20.5

0 1 2 3 4 5m



SNÍŽENÝ POHLED

1.NP

POHLED

SCHÉMA PODLAŽÍ

SITUACE

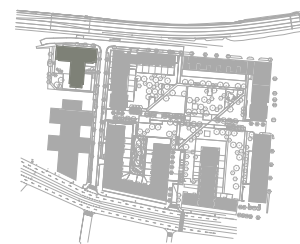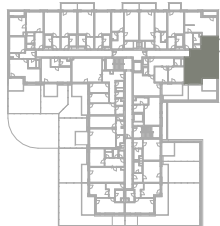

Upozornění: Schéma půdorysu představuje dispoziční řešení bytu. Zobrazené vybavení nábytkem, vestavěné skříně, kuchyňská linka včetně spotřebičů a pračky nejsou součástí dodávky bytu. Toto vybavení je zobrazeno pouze pro názornost. Specifikace pro konstrukce, povrchové úpravy a vybavení je předmětem přílohy "kvalitativní standard". Uvedená užitná plocha bytu se může během realizace stavby změnit. Umístění zařizovacích předmětů je v půdorysu zakresleno schématicky.