


BYT D1.02.01

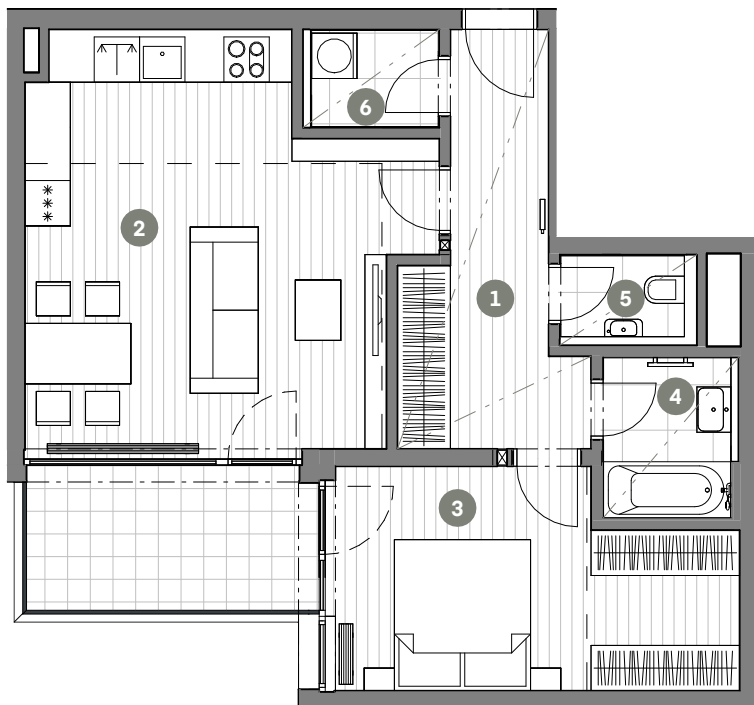

BYT 2+KK

Č.M.	NÁZEV MÍSTNOSTI	PLOCHA M ²
1	CHODBA	9.6
2	OBÝVACÍ POKOJ + KK	25.6
3	LOŽNICE	14.2
4	KOUPELNA	3.6
5	WC	1.7
6	KOMORA	2.2

UŽITNÁ PLOCHA BYTU 56.9

CELKOVÁ PLOCHA BYTU 62.9

BALKON 7.4



MĚŘÍTKO 1 : 100

0 1 2 3 4 5m

--- ZÓNOVÁNÍ



- - - SNÍŽENÝ PODHLED

2.NP

POHLED

SCHÉMA PODLAŽÍ

SITUACE

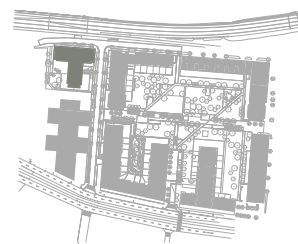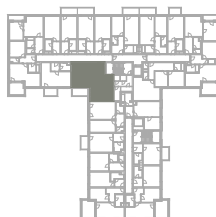

Upozornění: Schéma půdorysu představuje dispoziční řešení bytu. Zobrazené vybavení nábytkem, vestavěné skříně, kuchyňská linka včetně spotřebičů a pračky nejsou součástí dodávky bytu. Toto vybavení je zobrazeno pouze pro názornost. Specifikace pro konstrukce, povrchové úpravy a vybavení je předmětem přílohy "kvalitativní standard". Uvedená užitná plocha bytu se může během realizace stavby změnit. Umístění zařizovacích předmětů je v půdorysu zakresleno schématicky.