


BYT D1.03.03

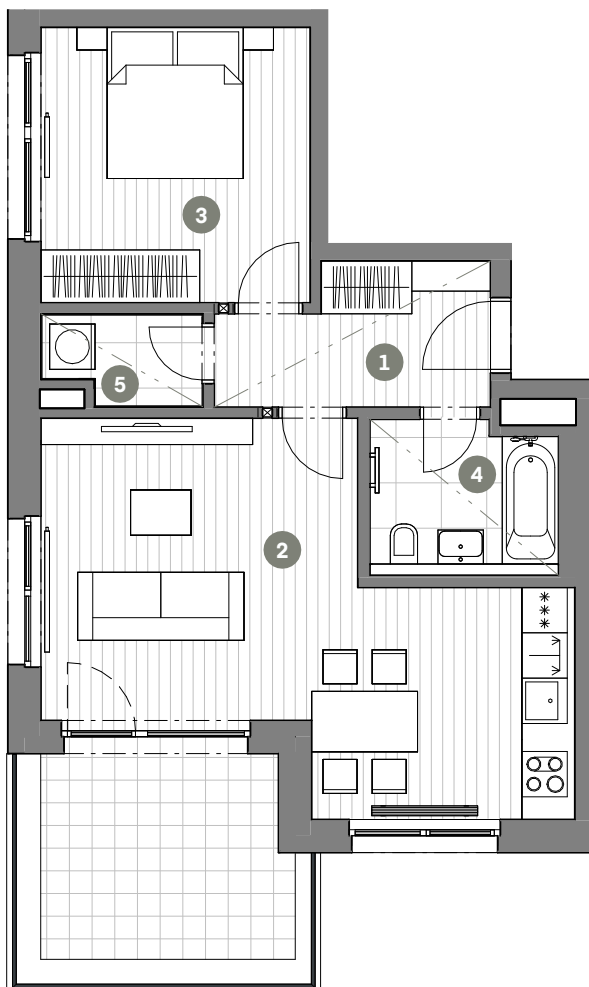

MĚŘÍTKO 1 : 100

0 1 2 3 4 5m





--- SNÍŽENÝ POHLED

3.NP

POHLED

SCHÉMA PODLAŽÍ

SITUACE

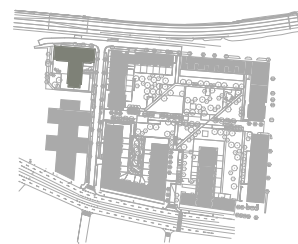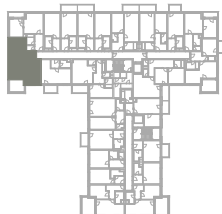

Upozornění: Schéma půdorysu představuje dispoziční řešení bytu. Zobrazené vybavení nábytkem, vestavěné skříně, kuchyňská linka včetně spotřebičů a pračky nejsou součástí dodávky bytu. Toto vybavení je zobrazeno pouze pro názornost. Specifikace pro konstrukce, povrchové úpravy a vybavení je předmětem přílohy "kvalitativní standard". Uvedená užitná plocha bytu se může během realizace stavby změnit. Umístění zařizovacích předmětů je v půdorysu zakresleno schématicky.

BYT 2+KK

Č.M.	NÁZEV MÍSTNOSTI	PLOCHA M ²
1	CHODBA	6.1
2	OBÝVACÍ POKOJ + KK	26.4
3	LOŽNICE	13.0
4	KOUPELNA	4.6
5	KOMORA	2.4

UŽITNÁ PLOCHA BYTU 52.5

CELKOVÁ PLOCHA BYTU 57.0

BALKON 9.5