


BYT D1.03.08

BYT 1+KK

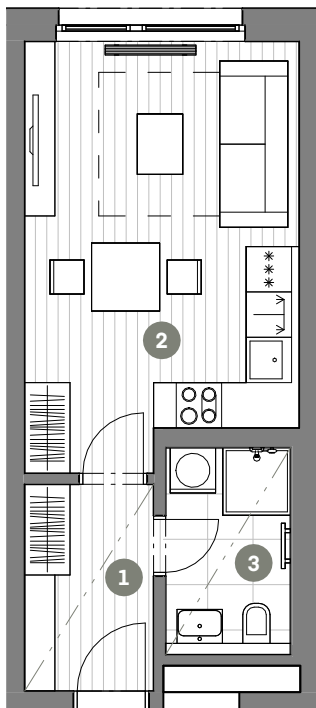

| Č.M. | NÁZEV MÍSTNOSTI | PLOCHA M ² |
|------|-----------------|-----------------------|
|------|-----------------|-----------------------|

| | | |
|---|--------------------|------|
| 1 | CHODBA | 4.7 |
| 2 | OBÝVACÍ POKOJ + KK | 19.6 |
| 3 | KOUPELNA | 4.3 |

| | |
|--------------------|------|
| UŽITNÁ PLOCHA BYTU | 28.6 |
|--------------------|------|

| | |
|---------------------|------|
| CELKOVÁ PLOCHA BYTU | 31.5 |
|---------------------|------|



MĚŘÍTKO 1 : 100

0 1 2 3 4 5m



SNÍŽENÝ PODHLED

3.NP

POHLED

SCHÉMA PODLAŽÍ

SITUACE

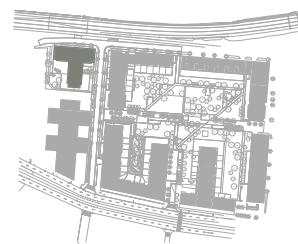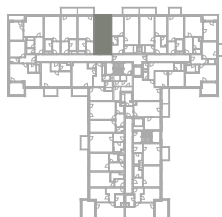

Upozornění: Schéma půdorysu představuje dispoziční řešení bytu. Zobrazené vybavení nábytkem, vestavěné skříně, kuchyňská linka včetně spotřebičů a pračky nejsou součástí dodávky bytu. Toto vybavení je zobrazeno pouze pro názornost. Specifikace pro konstrukce, povrchové úpravy a vybavení je předmětem přílohy "kvalitativní standard". Uvedená užitná plocha bytu se může během realizace stavby změnit. Umístění zařizovacích předmětů je v půdorysu zakresleno schématicky.