


BYT D1.03.09

BYT 2+KK

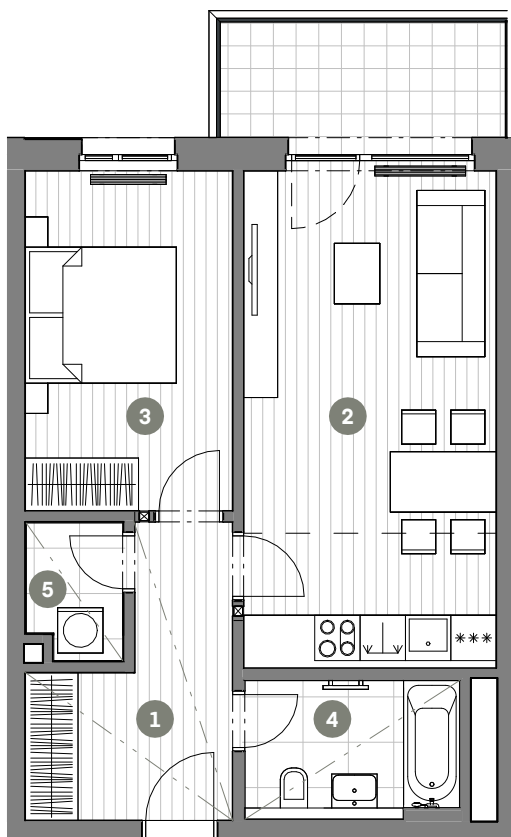

Č.M.	NÁZEV MÍSTNOSTI	PLOCHA M ²
1	CHODBA	7.9
2	OBÝVACÍ POKOJ + KK	22.0
3	LOŽNICE	12.4
4	KOUPELNA	4.8
5	KOMORA	2.3

UŽITNÁ PLOCHA BYTU	49.4
CELKOVÁ PLOCHA BYTU	54.1
BALKON	6.3



MĚŘÍTKO 1 : 100

0 1 2 3 4 5m



---	ZÓNOVÁNÍ
- - - - -	SNÍŽENÝ PODHLED

3.NP

POHLED

SCHÉMA PODLAŽÍ

SITUACE

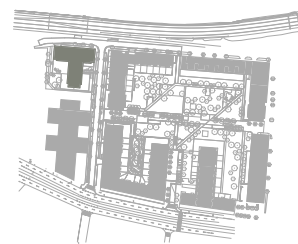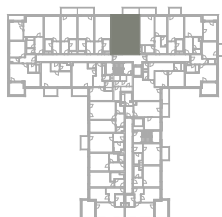

Upozornění: Schéma půdorysu představuje dispoziční řešení bytu. Zobrazené vybavení nábytkem, vestavěné skříně, kuchyňská linka včetně spotřebičů a pračky nejsou součástí dodávky bytu. Toto vybavení je zobrazeno pouze pro názornost. Specifikace pro konstrukce, povrchové úpravy a vybavení je předmětem přílohy "kvalitativní standard". Uvedená užitná plocha bytu se může během realizace stavby změnit. Umístění zařizovacích předmětů je v půdorysu zakresleno schématicky.