


BYT D1.03.12

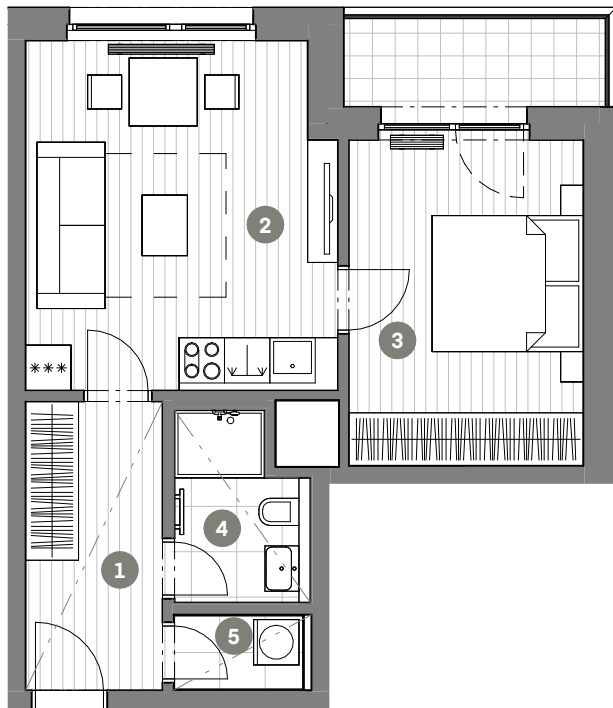

BYT 2+KK

Č.M.	NÁZEV MÍSTNOSTI	PLOCHA M ²
1	CHODBA	6.9
2	OBÝVACÍ POKOJ + KK	18.6
3	LOŽNICE	13.4
4	KOUPELNA	3.8
5	KOMORA	1.7

UŽITNÁ PLOCHA BYTU	44.4
CELKOVÁ PLOCHA BYTU	48.5
LODŽIE	4.5



MĚŘÍTKO 1 : 100

0 1 2 3 4 5m




SNÍŽENÝ PODHLED

3.NP


POHLED



SCHÉMA PODLAŽÍ

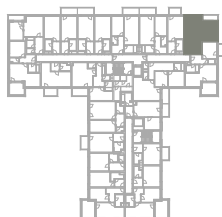

SITUACE

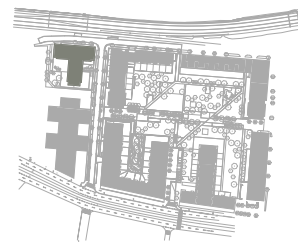

Upozornění: Schéma půdorysu představuje dispoziční řešení bytu. Zobrazené vybavení nábytkem, vestavěné skříně, kuchyňská linka včetně spotřebičů a pračky nejsou součástí dodávky bytu. Toto vybavení je zobrazeno pouze pro názornost. Specifikace pro konstrukce, povrchové úpravy a vybavení je předmětem přílohy "kvalitativní standard". Uvedená užitná plocha bytu se může během realizace stavby změnit. Umístění zařizovacích předmětů je v půdorysu zakresleno schématicky.