


BYT D1.03.14

BYT 3+KK

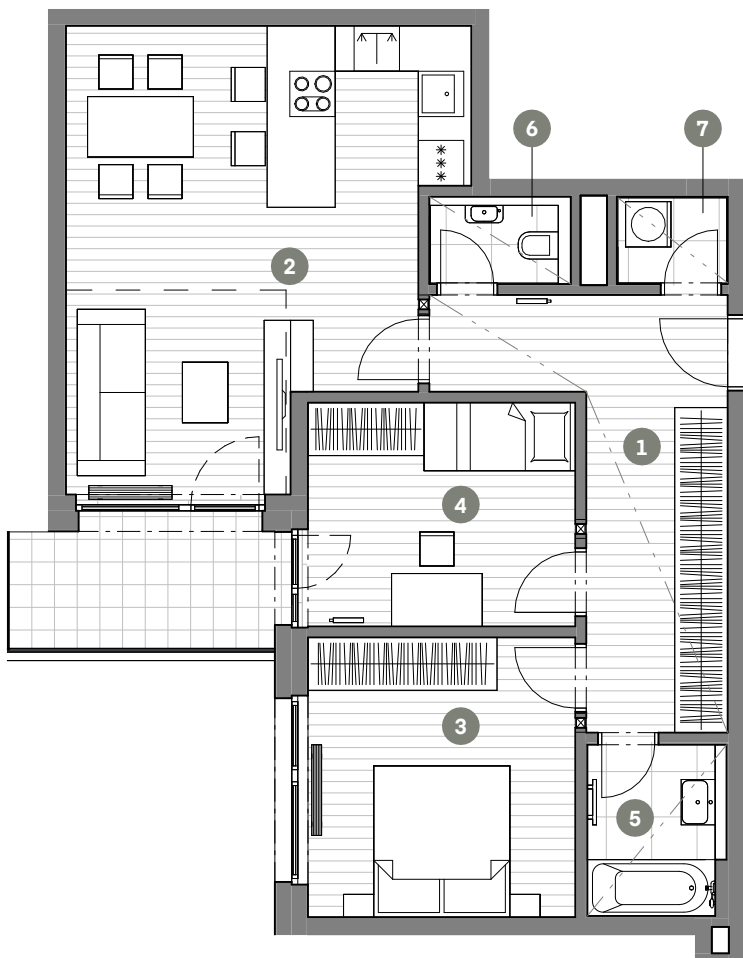

Č.M.	NÁZEV MÍSTNOSTI	PLOCHA M ²
1	CHODBA	13.5
2	OBÝVACÍ POKOJ + KK	28.1
3	LOŽNICE	13.1
4	POKOJ	10.5
5	KOUPELNA	3.8
6	WC	1.7
7	KOMORA	1.7

UŽITNÁ PLOCHA BYTU	72.4
CELKOVÁ PLOCHA BYTU	78.6
BALKON	6.4



MĚŘÍTKO 1 : 100

0 1 2 3 4 5m



---	ZÓNOVÁNÍ
---	SNÍŽENÝ PODHLED

3.NP

POHLED

SCHÉMA PODLAŽÍ

SITUACE

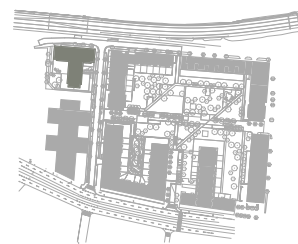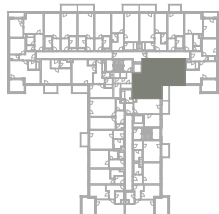

Upozornění: Schéma půdorysu představuje dispoziční řešení bytu. Zobrazené vybavení nábytkem, vestavěné skříně, kuchyňská linka včetně spotřebičů a pračky nejsou součástí dodávky bytu. Toto vybavení je zobrazeno pouze pro názornost. Specifikace pro konstrukce, povrchové úpravy a vybavení je předmětem přílohy "kvalitativní standard". Uvedená užitná plocha bytu se může během realizace stavby změnit. Umístění zařizovacích předmětů je v půdorysu zakresleno schématicky.