


BYT D1.04.04

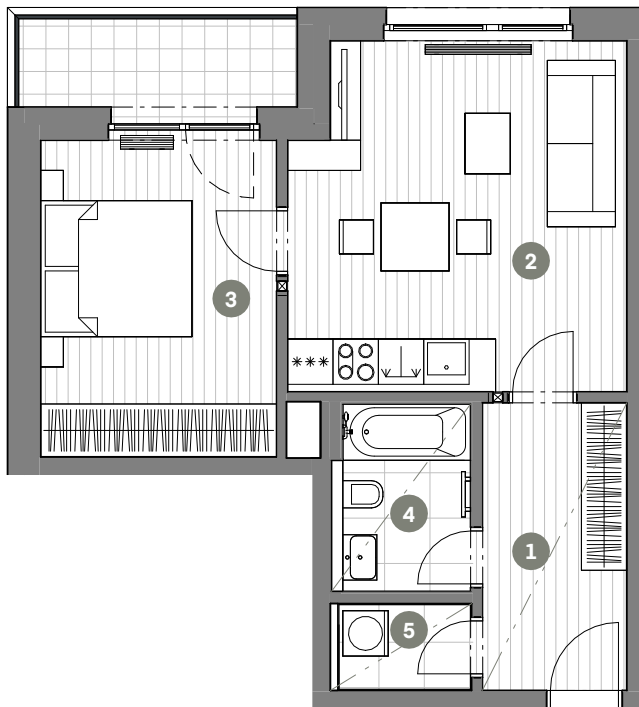

BYT 2+KK

Č.M.	NÁZEV MÍSTNOSTI	PLOCHA M ²
1	CHODBA	7.3
2	OBÝVACÍ POKOJ + KK	20.1
3	LOŽNICE	13.1
4	KOUPELNA	4.2
5	KOMORA	2.0

UŽITNÁ PLOCHA BYTU	46.7
CELKOVÁ PLOCHA BYTU	50.3
LODŽIE	4.7



MĚŘÍTKO 1 : 100

0 1 2 3 4 5m



SNÍŽENÝ PODHLED

4.NP

POHLED

SCHÉMA PODLAŽÍ

SITUACE

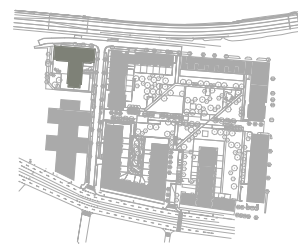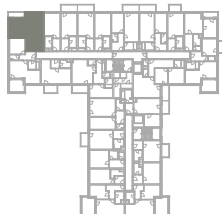

Upozornění: Schéma půdorysu představuje dispoziční řešení bytu. Zobrazené vybavení nábytkem, vestavěné skříně, kuchyňská linka včetně spotřebičů a pračky nejsou součástí dodávky bytu. Toto vybavení je zobrazeno pouze pro názornost. Specifikace pro konstrukce, povrchové úpravy a vybavení je předmětem přílohy "kvalitativní standard". Uvedená užitná plocha bytu se může během realizace stavby změnit. Umístění zařizovacích předmětů je v půdorysu zakresleno schématicky.