


## BYT D1.05.01

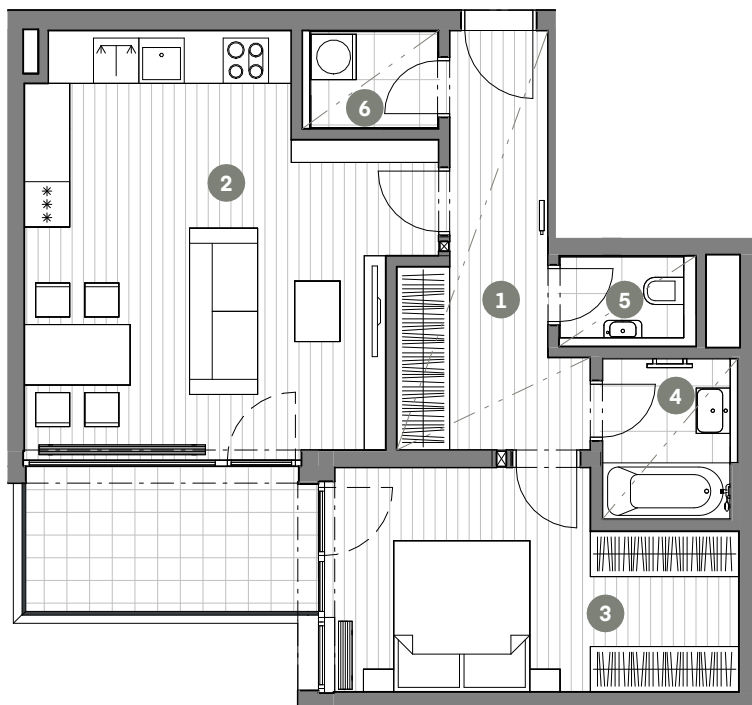

## BYT 2+KK

| Č.M. | NÁZEV MÍSTNOSTI    | PLOCHA M <sup>2</sup> |
|------|--------------------|-----------------------|
| 1    | CHODBA             | 9.6                   |
| 2    | OBÝVACÍ POKOJ + KK | 25.6                  |
| 3    | LOŽNICE            | 14.2                  |
| 4    | KOUPELNA           | 3.6                   |
| 5    | WC                 | 1.7                   |
| 6    | KOMORA             | 2.2                   |

UŽITNÁ PLOCHA BYTU | 56.9

CELKOVÁ PLOCHA BYTU | 62.9

BALKON | 7.4



MĚŘÍTKO 1 : 100

0 1 2 3 4 5m



SNÍŽENÝ PODHLED

5.NP

POHLED

SCHÉMA PODLAŽÍ

SITUACE

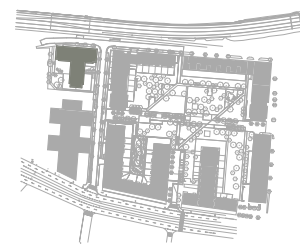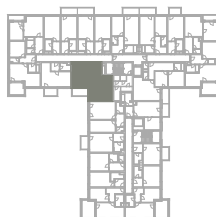

Upozornění: Schéma půdorysu představuje dispoziční řešení bytu. Zobrazené vybavení nábytkem, vestavěné skříně, kuchyňská linka včetně spotřebičů a pračky nejsou součástí dodávky bytu. Toto vybavení je zobrazeno pouze pro názornost. Specifikace pro konstrukce, povrchové úpravy a vybavení je předmětem přílohy "kvalitativní standard". Uvedená užitná plocha bytu se může během realizace stavby změnit. Umístění zařizovacích předmětů je v půdorysu zakresleno schématicky.