


## BYT D1.05.11

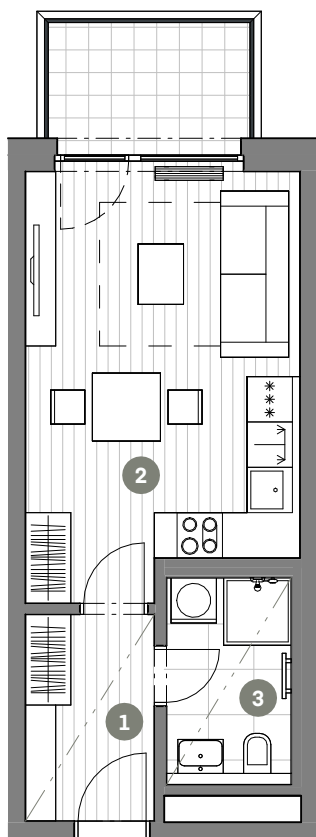

## BYT 1+KK

Č.M.	NÁZEV MÍSTNOSTI	PLOCHA M <sup>2</sup>
1	CHODBA	4.7
2	OBÝVACÍ POKOJ + KK	19.6
3	KOUPELNA	4.3

UŽITNÁ PLOCHA BYTU	28.6
CELKOVÁ PLOCHA BYTU	31.5
BALKON	4.6



MĚŘÍTKO 1 : 100

0 1 2 3 4 5m





--- SNÍŽENÝ POHLED

5.NP

POHLED

SCHÉMA PODLAŽÍ

SITUACE

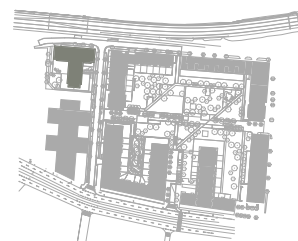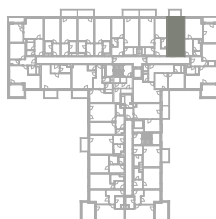

Upozornění: Schéma půdorysu představuje dispoziční řešení bytu. Zobrazené vybavení nábytkem, vestavěné skříně, kuchyňská linka včetně spotřebičů a pračky nejsou součástí dodávky bytu. Toto vybavení je zobrazeno pouze pro názornost. Specifikace pro konstrukce, povrchové úpravy a vybavení je předmětem přílohy "kvalitativní standard". Uvedená užitná plocha bytu se může během realizace stavby změnit. Umístění zařizovacích předmětů je v půdorysu zakresleno schématicky.