


# BYT D1.06.01

# BYT 4+KK

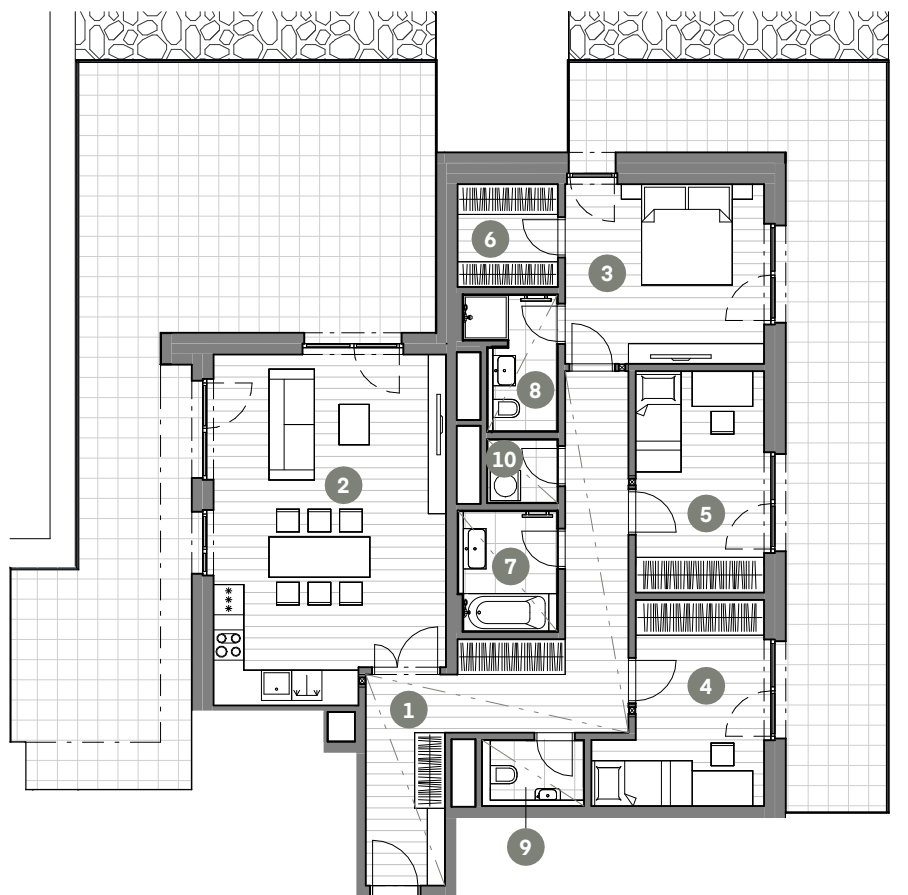

Č.M.	NÁZEV MÍSTNOSTI	PLOCHA M <sup>2</sup>
1	CHODBA	19.8
2	OBÝVACÍ POKOJ + KK	30.8
3	LOŽNICE	14.1
4	POKOJ	11.6
5	POKOJ	11.2
6	ŠATNA	4.1
7	KOUPELNA	4.4
8	KOUPELNA	3.9
9	WC	2.2
10	KOMORA	1.8

UŽITNÁ PLOCHA BYTU | 103.9

CELKOVÁ PLOCHA BYTU | 117.0

TERASA | 64.6

TERASA | 39.0



MĚŘÍTKO 1 : 150

0 1 2 3 4 5m





SNÍŽENÝ PODHLED

6.NP

POHLED

SCHÉMA PODLAŽÍ

SITUACE

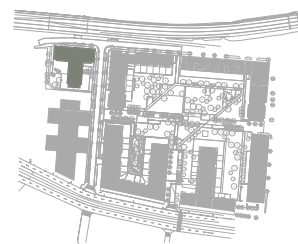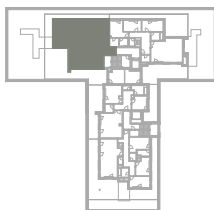

Upozornění: Schéma půdorysu představuje dispoziční řešení bytu. Zobrazené vybavení nábytkem, vestavěné skříně, kuchyňská linka včetně spotřebičů a pračky nejsou součástí dodávky bytu. Toto vybavení je zobrazeno pouze pro názornost. Specifikace pro konstrukce, povrchové úpravy a vybavení je předmětem přílohy "kvalitativní standard". Uvedená užitná plocha bytu se může během realizace stavby změnit. Umístění zařizovacích předmětů je v půdorysu zakresleno schématicky.