


BYT D2.01.02

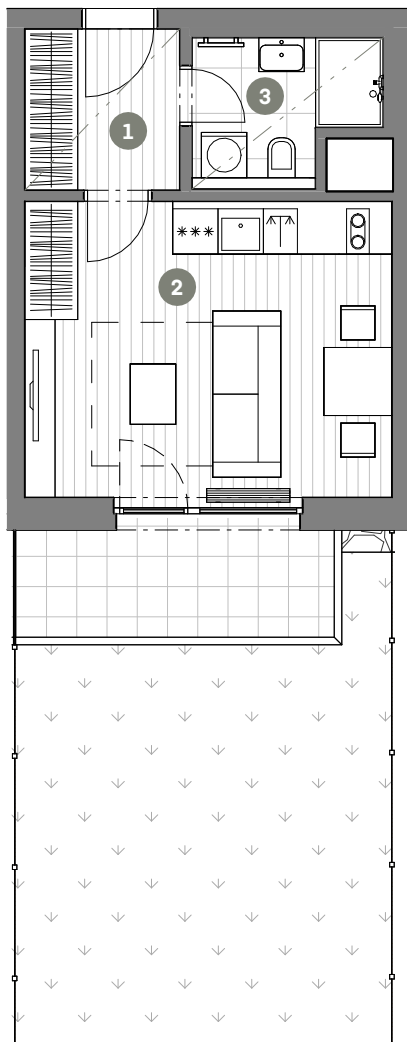

MĚŘÍTKO 1 : 100

0 1 2 3 4 5m

BYT 1+KK

Č.M.	NÁZEV MÍSTNOSTI	PLOCHA M ²
1	CHODBA	4.4
2	OBÝVACÍ POKOJ + KK	19.0
3	KOUPELNA	4.1

UŽITNÁ PLOCHA BYTU 27.5

CELKOVÁ PLOCHA BYTU 30.4

TERASA 6.5

PŘEDZAHŘÁDKA 38.3



SNÍŽENÝ POHLED

1.NP

POHLED

SCHÉMA PODLAŽÍ

SITUACE

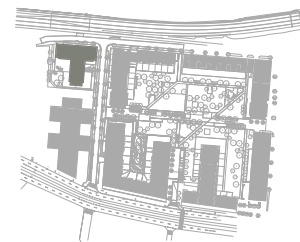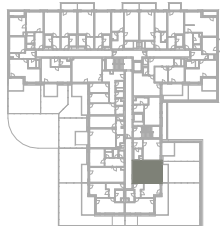

Upozornění: Schéma půdorysu představuje dispoziční řešení bytu. Zobrazené vybavení nábytkem, vestavěné skříně, kuchyňská linka včetně spotřebičů a pračky nejsou součástí dodávky bytu. Toto vybavení je zobrazeno pouze pro názornost. Specifikace pro konstrukce, povrchové úpravy a vybavení je předmětem přílohy "kvalitativní standard". Uvedená užitná plocha bytu se může během realizace stavby změnit. Umístění zařizovacích předmětů je v půdorysu zakresleno schématicky.