


## BYT D2.01.07

## BYT 4+KK

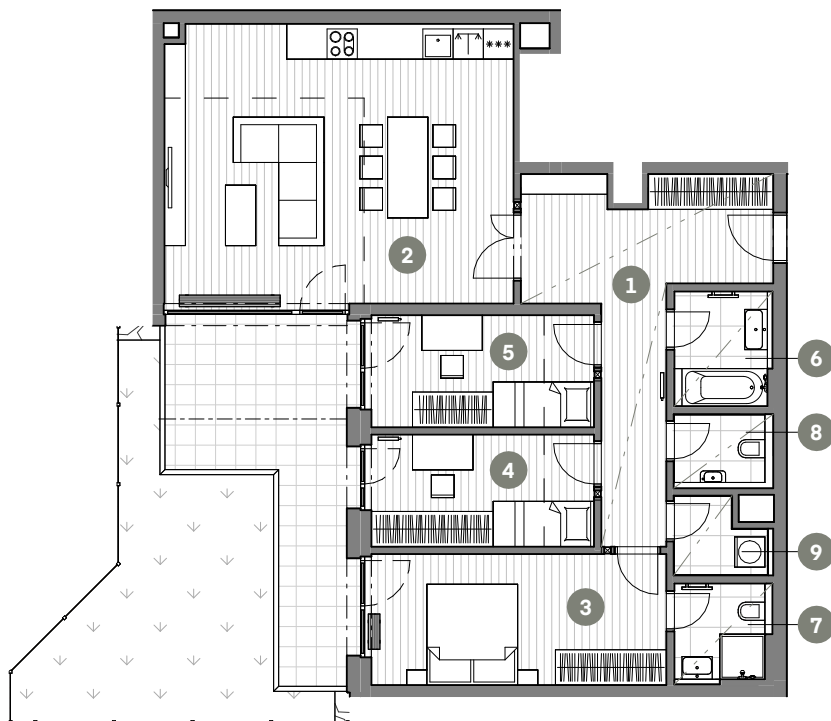

Č.M.	NÁZEV MÍSTNOSTI	PLOCHA M <sup>2</sup>
1	CHODBA	17.7
2	OBÝVACÍ POKOJ + KK	38.3
3	LOŽNICE	15.2
4	POKOJ	9.8
5	POKOJ	9.8
6	KOUPELNA	4.2
7	KOUPELNA	3.4
8	WC	2.4
9	KOMORA	2.5

UŽITNÁ PLOCHA BYTU 103.3

CELKOVÁ PLOCHA BYTU 112.9

TERASA 18.3

PŘEDZAHŘÁDKA 24.0



MĚŘÍTKO 1 : 150

0 1 2 3 4 5m



ZÓNOVÁNÍ



SNÍŽENÝ PODHLED

1.NP

POHLED

SCHÉMA PODLAŽÍ

SITUACE

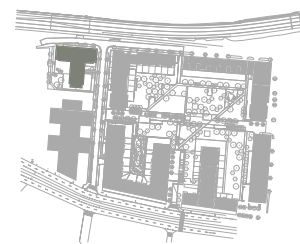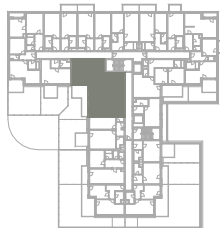

Upozornění: Schéma půdorysu představuje dispoziční řešení bytu. Zobrazené vybavení nábytkem, vestavěné skříně, kuchyňská linka včetně spotřebičů a pračky nejsou součástí dodávky bytu. Toto vybavení je zobrazeno pouze pro názornost. Specifikace pro konstrukce, povrchové úpravy a vybavení je předmětem přílohy "kvalitativní standard". Uvedená užitná plocha bytu se může během realizace stavby změnit. Umístění zařizovacích předmětů je v půdorysu zakresleno schématicky.