


## BYT F1.02.01

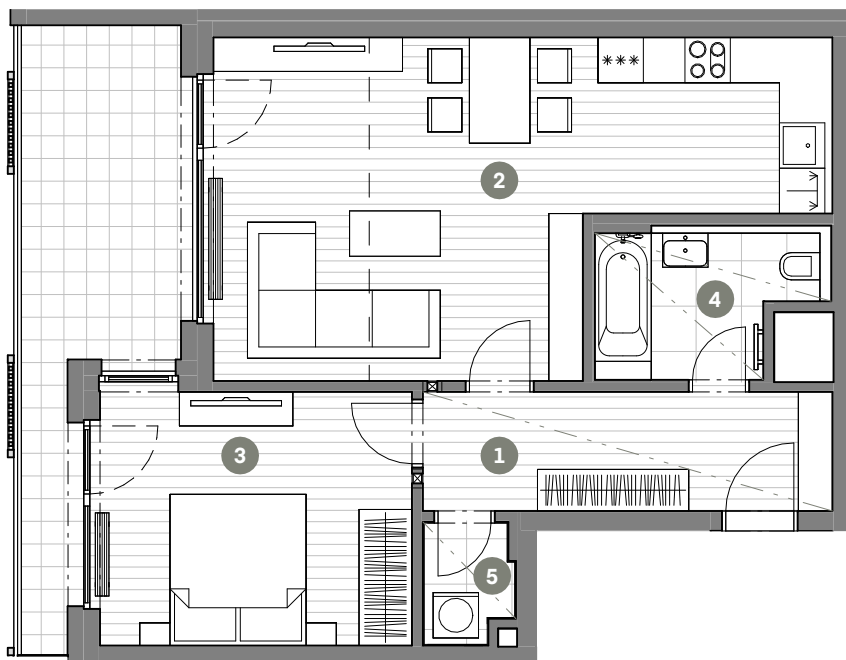

## BYT 2+KK

Č.M.	NÁZEV MÍSTNOSTI	PLOCHA M <sup>2</sup>
1	CHODBA	8.5
2	OBÝVACÍ POKOJ + KK	30.3
3	LOŽNICE	14.3
4	KOUPELNA	5.0
5	KOMORA	1.8

UŽITNÁ PLOCHA BYTU 59.9

CELKOVÁ PLOCHA BYTU 64.4

BALKON 13.5



MĚŘÍTKO 1 : 100

0 1 2 3 4 5m

ZÓNOVÁNÍ



SNÍŽENÝ PODHLED

2.NP

POHLED

SCHÉMA PODLAŽÍ

SITUACE

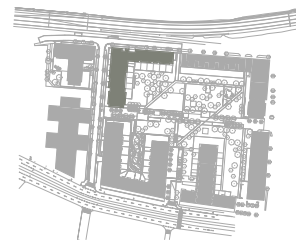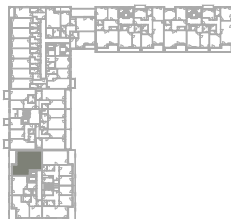

Upozornění: Schéma půdorysu představuje dispoziční řešení bytu. Zobrazené vybavení nábytkem, vestavěné skříně, kuchyňská linka včetně spotřebičů a pračky nejsou součástí dodávky bytu. Toto vybavení je zobrazeno pouze pro názornost. Specifikace pro konstrukce, povrchové úpravy a vybavení je předmětem přílohy "kvalitativní standard". Uvedená užitná plocha bytu se může během realizace stavby změnit. Umístění zařizovacích předmětů je v půdorysu zakresleno schématicky.