


BYT F1.02.03

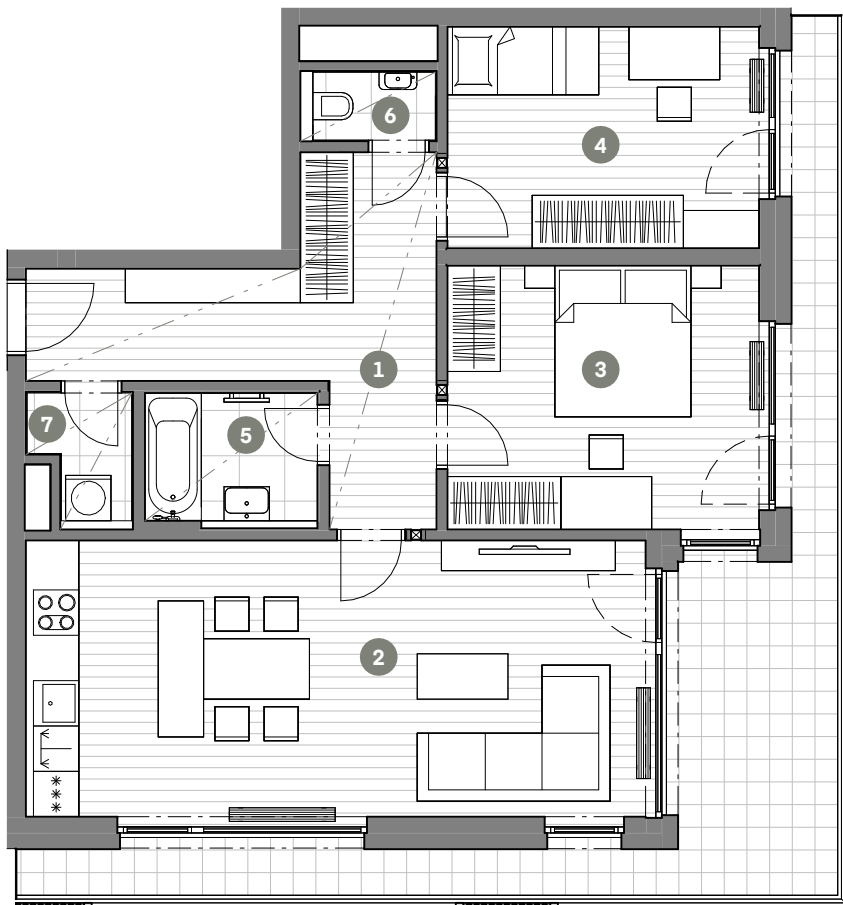

MĚŘÍTKO 1 : 100

0 1 2 3 4 5m

BYT 3+KK

Č.M.	NÁZEV MÍSTNOSTI	PLOCHA M ²
1	CHODBA	13.6
2	OBÝVACÍ POKOJ + KK	31.0
3	LOŽNICE	14.9
4	POKOJ	12.3
5	KOUPELNA	3.9
6	WC	1.5
7	KOMORA	2.0

UŽITNÁ PLOCHA BYTU 79.2

CELKOVÁ PLOCHA BYTU 85.8

BALKON 22.9



SNÍŽENÝ PODHLED

2.NP

POHLED

SCHÉMA PODLAŽÍ

SITUACE

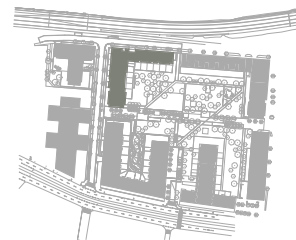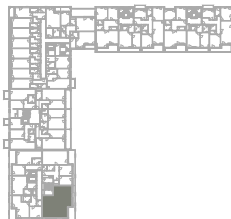

Upozornění: Schéma půdorysu představuje dispoziční řešení bytu. Zobrazené vybavení nábytkem, vestavěné skříně, kuchyňská linka včetně spotřebičů a pračky nejsou součástí dodávky bytu. Toto vybavení je zobrazeno pouze pro názornost. Specifikace pro konstrukce, povrchové úpravy a vybavení je předmětem přílohy "kvalitativní standard". Uvedená užitná plocha bytu se může během realizace stavby změnit. Umístění zařizovacích předmětů je v půdorysu zakresleno schématicky.