


## BYT F1.02.04

## BYT 2+KK

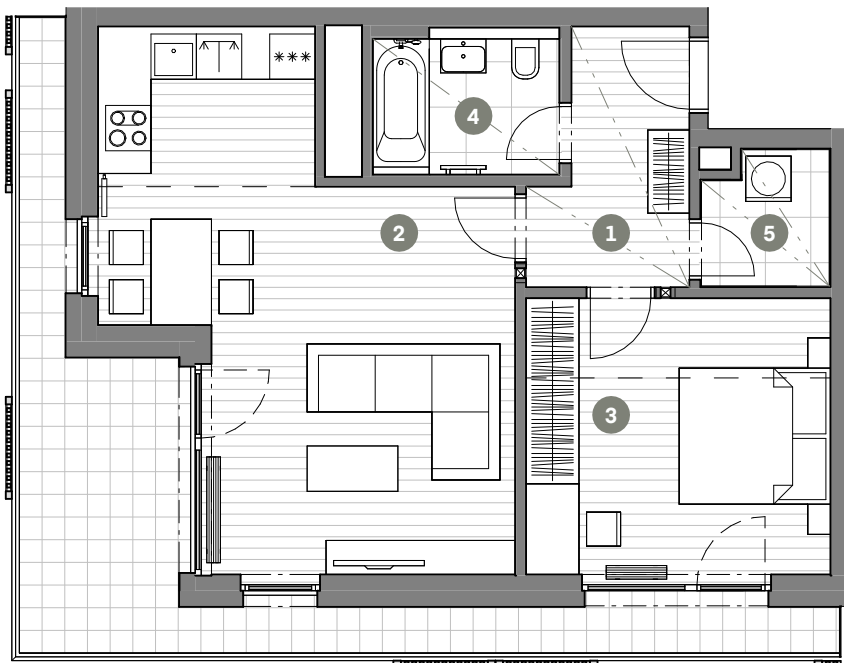

Č.M.	NÁZEV MÍSTNOSTI	PLOCHA M <sup>2</sup>
1	CHODBA	6.2
2	OBÝVACÍ POKOJ + KK	30.1
3	LOŽNICE	15.0
4	KOUPELNA	4.5
5	KOMORA	2.9

UŽITNÁ PLOCHA BYTU	58.7
CELKOVÁ PLOCHA BYTU	63.3
BALKON	18.8



MĚŘÍTKO 1 : 100

0 1 2 3 4 5m



---	ZÓNOVÁNÍ
- - - - -	SNÍŽENÝ PODHLED

2.NP

POHLED

SCHÉMA PODLAŽÍ

SITUACE

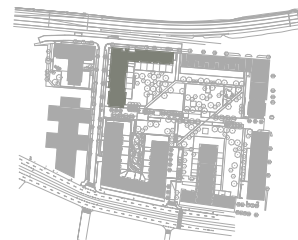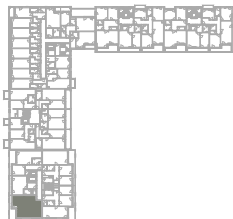

Upozornění: Schéma půdorysu představuje dispoziční řešení bytu. Zobrazené vybavení nábytkem, vestavěné skříně, kuchyňská linka včetně spotřebičů a pračky nejsou součástí dodávky bytu. Toto vybavení je zobrazeno pouze pro názornost. Specifikace pro konstrukce, povrchové úpravy a vybavení je předmětem přílohy "kvalitativní standard". Uvedená užitná plocha bytu se může během realizace stavby změnit. Umístění zařizovacích předmětů je v půdorysu zakresleno schématicky.