


BYT F1.03.01

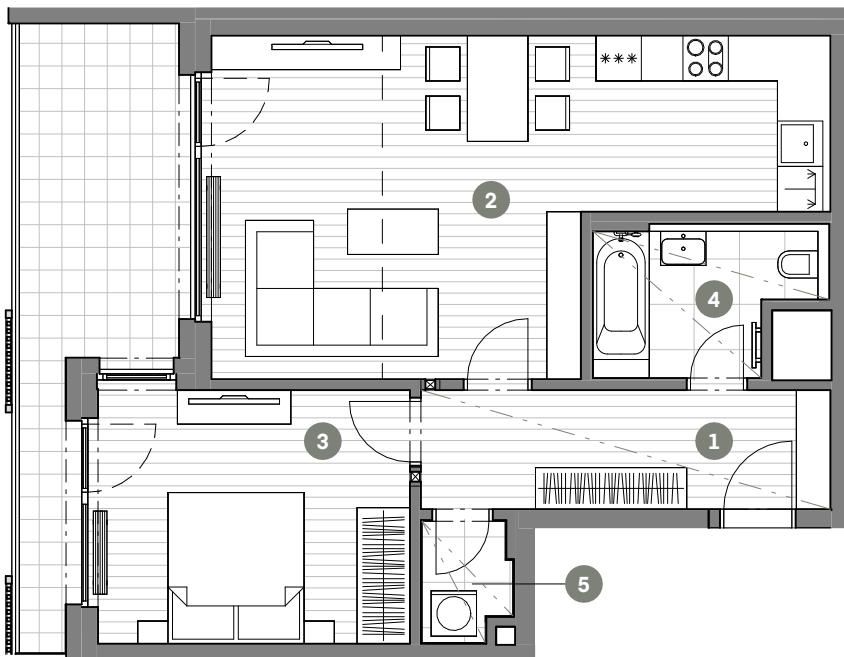

BYT 2+KK

Č.M.	NÁZEV MÍSTNOSTI	PLOCHA M ²
1	CHODBA	8.5
2	OBÝVACÍ POKOJ + KK	30.3
3	LOŽNICE	14.3
4	KOUPELNA	5.0
5	KOMORA	1.8

UŽITNÁ PLOCHA BYTU	59.9
CELKOVÁ PLOCHA BYTU	64.4
BALKON	13.5



MĚŘÍTKO 1 : 100


0 1 2 3 4 5m

3.NP

POHLED




SCHÉMA PODLAŽÍ

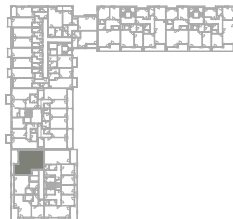

ZÓNOVÁNÍ

SNÍŽENÝ PODHLED

SITUACE

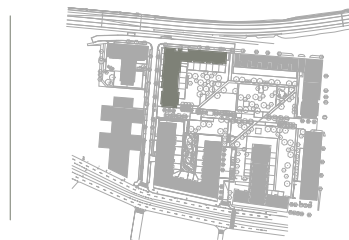

Upozornění: Schéma půdorysu představuje dispoziční řešení bytu. Zobrazené vybavení nábytkem, vestavěné skříně, kuchyňská linka včetně spotřebičů a pračky nejsou součástí dodávky bytu. Toto vybavení je zobrazeno pouze pro názornost. Specifikace pro konstrukce, povrchové úpravy a vybavení je předmětem přílohy "kvalitativní standard". Uvedená užitná plocha bytu se může během realizace stavby změnit. Umístění zařizovacích předmětů je v půdorysu zakresleno schématicky.