


BYT F1.05.03

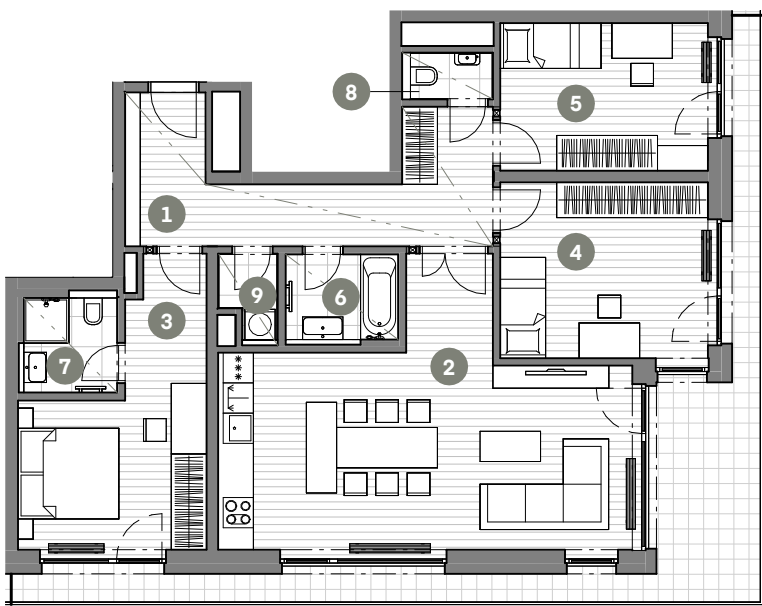

BYT 4+KK

Č.M.	NÁZEV MÍSTNOSTI	PLOCHA M ²
1	CHODBA	14.7
2	OBÝVACÍ POKOJ + KK	36.2
3	LOŽNICE	15.9
4	POKOJ	15.0
5	POKOJ	12.4
6	KOUPELNA	3.8
7	KOUPELNA	3.5
8	WC	1.5
9	KOMORA	1.7

UŽITNÁ PLOCHA BYTU | 104.7

CELKOVÁ PLOCHA BYTU | 114.3

BALKON | 26.0



MĚŘÍTKO 1 : 150

0 1 2 3 4 5m




SNÍŽENÝ POHLED

5.NP

POHLED

SCHÉMA PODLAŽÍ

SITUACE

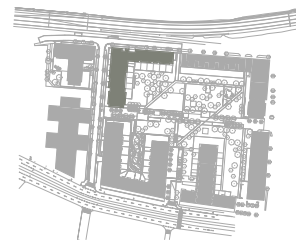

Upozornění: Schéma půdorysu představuje dispoziční řešení bytu. Zobrazené vybavení nábytkem, vestavěné skříně, kuchyňská linka včetně spotřebičů a pračky nejsou součástí dodávky bytu. Toto vybavení je zobrazeno pouze pro názornost. Specifikace pro konstrukce, povrchové úpravy a vybavení je předmětem přílohy "kvalitativní standard". Uvedená užitná plocha bytu se může během realizace stavby změnit. Umístění zařizovacích předmětů je v půdorysu zakresleno schématicky.