


BYT F1.06.02

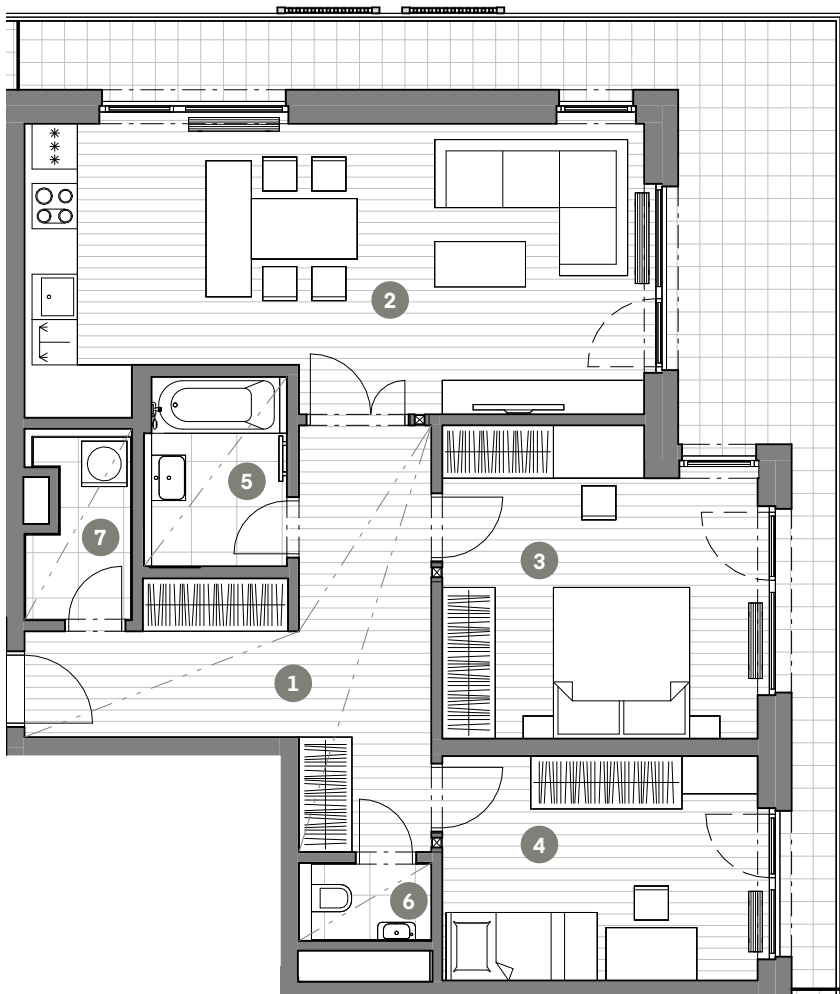

MĚŘÍTKO 1 : 100

0 1 2 3 4 5m

BYT 3+KK

Č.M.	NÁZEV MÍSTNOSTI	PLOCHA M ²
1	CHODBA	16.3
2	OBÝVACÍ POKOJ + KK	31.1
3	LOŽNICE	16.8
4	POKOJ	12.7
5	KOUPELNA	4.6
6	WC	1.6
7	KOMORA	3.0

UŽITNÁ PLOCHA BYTU 86.1

CELKOVÁ PLOCHA BYTU 92.8

BALKON 25.8


SNÍŽENÝ PODHLED

6.NP

POHLED

SCHÉMA PODLAŽÍ

SITUACE

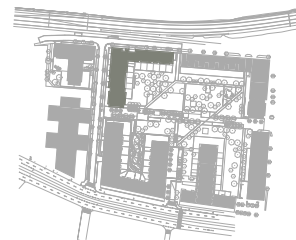

Upozornění: Schéma půdorysu představuje dispoziční řešení bytu. Zobrazené vybavení nábytkem, vestavěné skříně, kuchyňská linka včetně spotřebičů a pračky nejsou součástí dodávky bytu. Toto vybavení je zobrazeno pouze pro názornost. Specifikace pro konstrukce, povrchové úpravy a vybavení je předmětem přílohy "kvalitativní standard". Uvedená užitná plocha bytu se může během realizace stavby změnit. Umístění zařizovacích předmětů je v půdorysu zakresleno schématicky.