


BYT F1.07.01

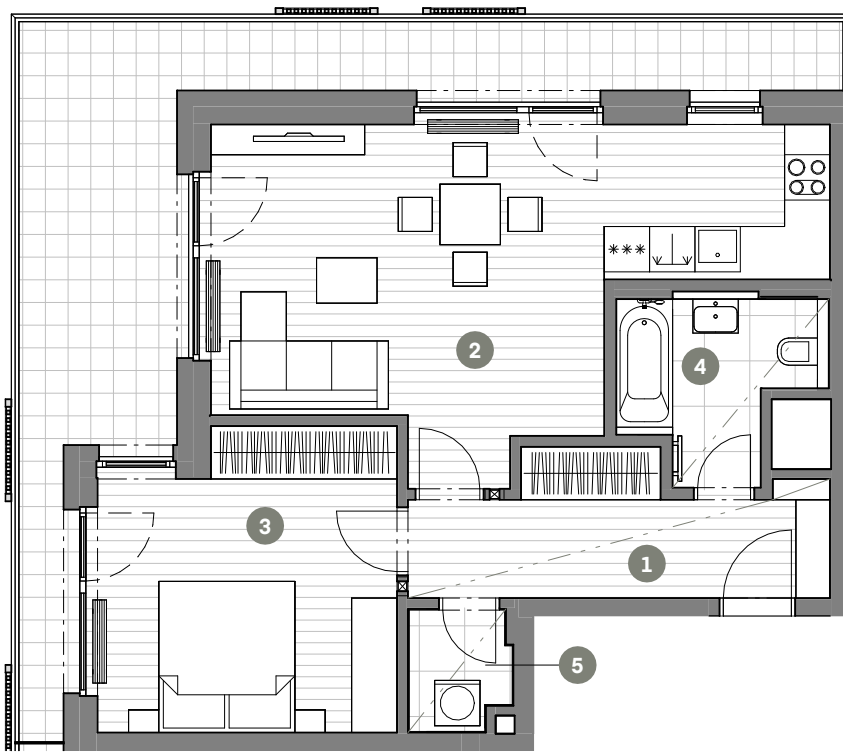

BYT 2+KK

Č.M.	NÁZEV MÍSTNOSTI	PLOCHA M ²
1	CHODBA	8.8
2	OBÝVACÍ POKOJ + KK	28.5
3	LOŽNICE	15.6
4	KOUPELNA	5.2
5	KOMORA	2.1

UŽITNÁ PLOCHA BYTU	60.2
CELKOVÁ PLOCHA BYTU	64.7
BALKON	23.1



MĚŘÍTKO 1 : 100

0 1 2 3 4 5m



--- SNÍŽENÝ PODHLED

7.NP

POHLED

SCHÉMA PODLAŽÍ

SITUACE

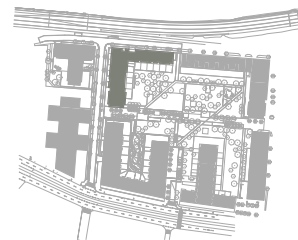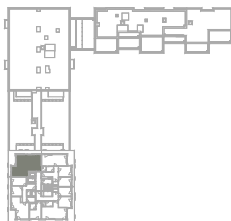

Upozornění: Schéma půdorysu představuje dispoziční řešení bytu. Zobrazené vybavení nábytkem, vestavěné skříně, kuchyňská linka včetně spotřebičů a pračky nejsou součástí dodávky bytu. Toto vybavení je zobrazeno pouze pro názornost. Specifikace pro konstrukce, povrchové úpravy a vybavení je předmětem přílohy "kvalitativní standard". Uvedená užitná plocha bytu se může během realizace stavby změnit. Umístění zařizovacích předmětů je v půdorysu zakresleno schématicky.