


BYT F2.01.02

BYT 4+KK

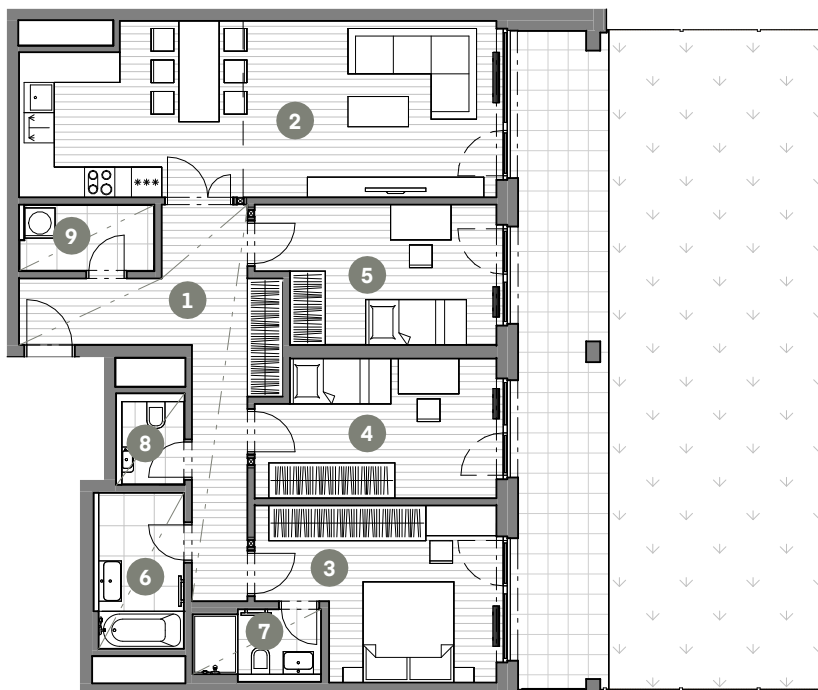

Č.M.	NÁZEV MÍSTNOSTI	PLOCHA M ²
1	CHODBA	15.7
2	OBÝVACÍ POKOJ + KK	32.3
3	LOŽNICE	14.8
4	POKOJ	12.9
5	POKOJ	12.6
6	KOUPELNA	5.3
7	KOUPELNA	3.2
8	WC	2.0
9	KOMORA	3.5

UŽITNÁ PLOCHA BYTU	102.3
--------------------	-------

CELKOVÁ PLOCHA BYTU	114.5
---------------------	-------

PŘEDZAHŘÁDKA	99.4
--------------	------

TERASA	24.9
--------	------



MĚŘÍTKO 1 : 150

0 1 2 3 4 5m



ZÓNOVÁNÍ



SNÍŽENÝ PODHLED

1.NP

POHLED

SCHÉMA PODLAŽÍ

SITUACE

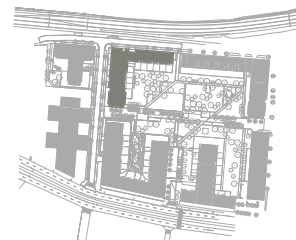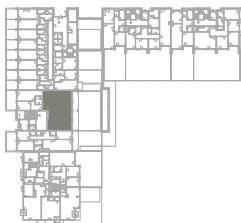

Upozornění: Schéma půdorysu představuje dispoziční řešení bytu. Zobrazené vybavení nábytkem, vestavěné skříně, kuchyňská linka včetně spotřebičů a pračky nejsou součástí dodávky bytu. Toto vybavení je zobrazeno pouze pro názornost. Specifikace pro konstrukce, povrchové úpravy a vybavení je předmětem přílohy "kvalitativní standard". Uvedená užitná plocha bytu se může během realizace stavby změnit. Umístění zařizovacích předmětů je v půdorysu zakresleno schématicky.