


BYT F2.01.03

BYT 4+KK

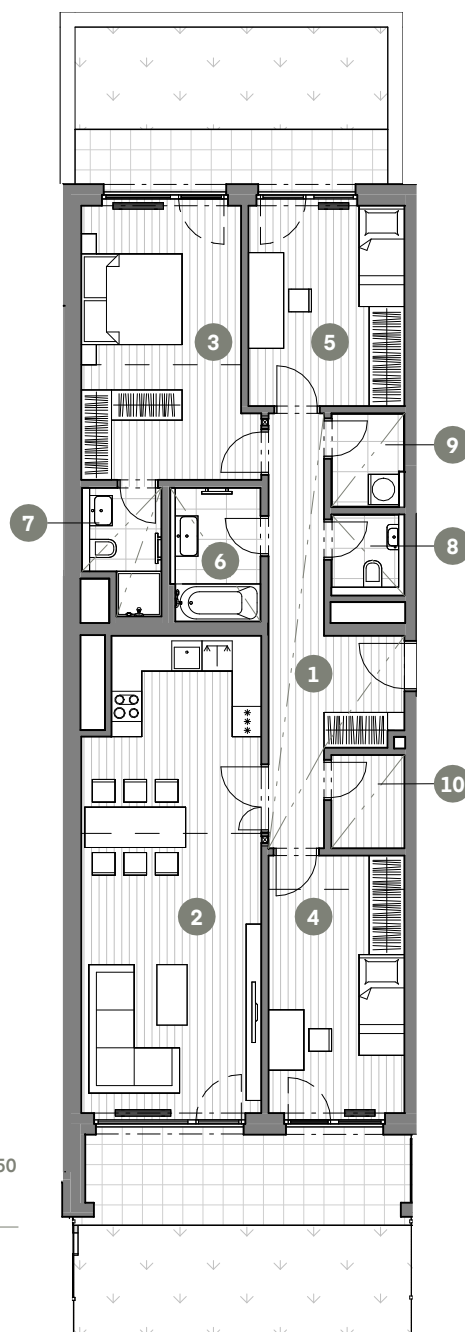

Č.M.	NÁZEV MÍSTNOSTI	PLOCHA M ²
1	CHODBA	12.9
2	OBÝVACÍ POKOJ + KK	33.0
3	LOŽNICE	18.1
4	POKOJ	14.0
5	POKOJ	12.6
6	KOUPELNA	4.5
7	KOUPELNA	3.2
8	WC	1.9
9	KOMORA	2.6
10	KOMORA	2.7

UŽITNÁ PLOCHA BYTU | 105.5

CELKOVÁ PLOCHA BYTU | 116.7

PŘEDZAHŘÁDKA | 12.6

TERASA | 7.6

TERASA | 12.4

PŘEDZAHŘÁDKA | 51.4



MĚŘÍTKO 1 : 150

0 1 2 3 4 5m

ZÓNOVÁNÍ



SNÍŽENÝ PODHLED

1.NP

POHLED

SCHÉMA PODLAŽÍ

SITUACE

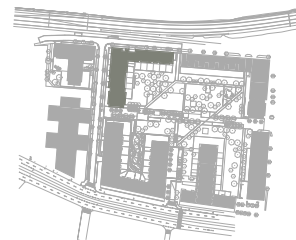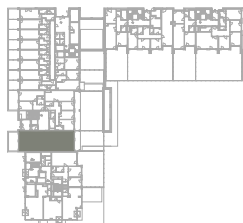

Upozornění: Schéma půdorysu představuje dispoziční řešení bytu. Zobrazené vybavení nábytkem, vestavěné skříně, kuchyňská linka včetně spotřebičů a pračky nejsou součástí dodávky bytu. Toto vybavení je zobrazeno pouze pro názornost. Specifikace pro konstrukce, povrchové úpravy a vybavení je předmětem přílohy "kvalitativní standard". Uvedená užitná plocha bytu se může během realizace stavby změnit. Umístění zařizovacích předmětů je v půdorysu zakresleno schématicky.