


BYT F2.02.03

BYT 2+KK

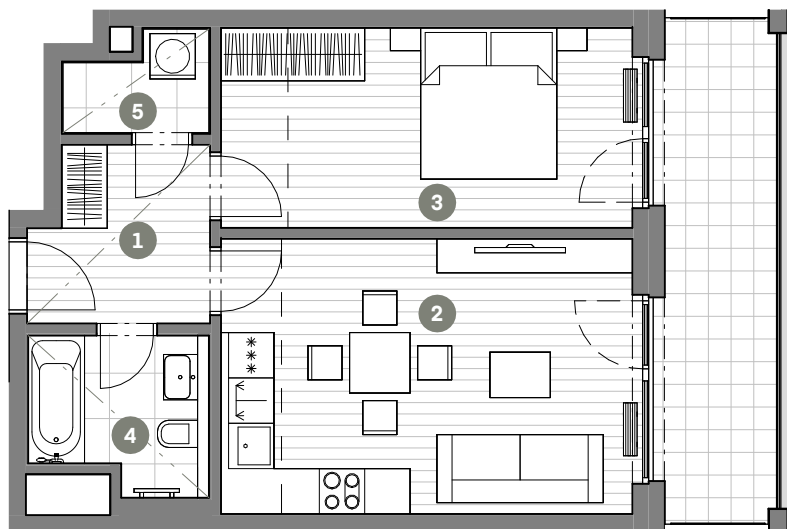

Č.M.	NÁZEV MÍSTNOSTI	PLOCHA M ²
1	CHODBA	5.2
2	OBÝVACÍ POKOJ + KK	20.1
3	LOŽNICE	14.7
4	KOUPELNA	4.3
5	KOMORA	2.3

UŽITNÁ PLOCHA BYTU 46.6

CELKOVÁ PLOCHA BYTU 50.6

LODŽIE 10.7



MĚŘÍTKO 1 : 100

0 1 2 3 4 5m

ZÓNOVÁNÍ



SNÍŽENÝ PODHLED

2.NP

POHLED

SCHÉMA PODLAŽÍ

SITUACE

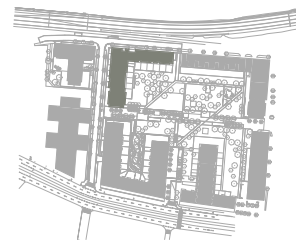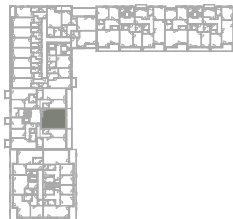

Upozornění: Schéma půdorysu představuje dispoziční řešení bytu. Zobrazené vybavení nábytkem, vestavěné skříně, kuchyňská linka včetně spotřebičů a pračky nejsou součástí dodávky bytu. Toto vybavení je zobrazeno pouze pro názornost. Specifikace pro konstrukce, povrchové úpravy a vybavení je předmětem přílohy "kvalitativní standard". Uvedená užitná plocha bytu se může během realizace stavby změnit. Umístění zařizovacích předmětů je v půdorysu zakresleno schématicky.