


BYT F2.03.02

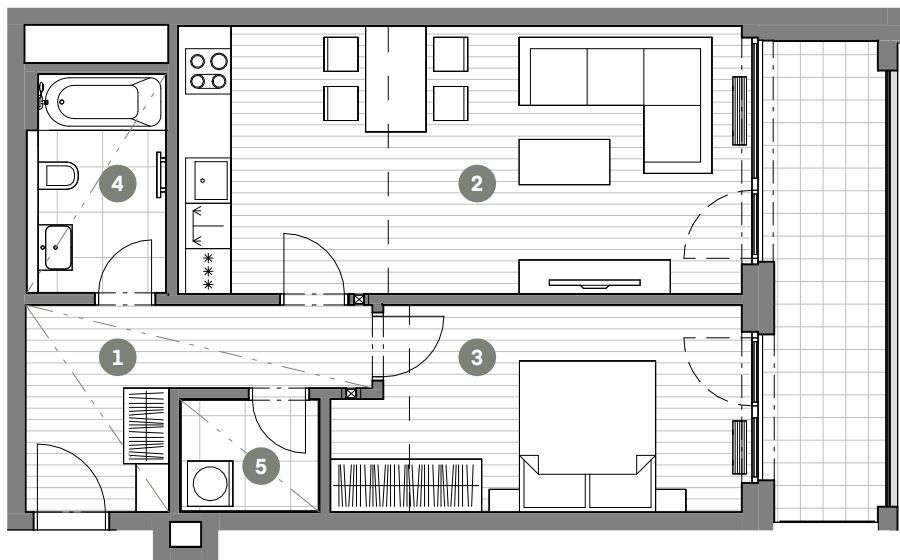

BYT 2+KK

Č.M.	NÁZEV MÍSTNOSTI	PLOCHA M ²
1	CHODBA	8.2
2	OBÝVACÍ POKOJ + KK	26.8
3	LOŽNICE	14.3
4	KOUPELNA	4.9
5	KOMORA	2.8

UŽITNÁ PLOCHA BYTU | 57.0

CELKOVÁ PLOCHA BYTU | 61.7

LODŽIE | 10.3



MĚŘÍTKO 1 : 100

0 1 2 3 4 5m

ZÓNOVÁNÍ



SNÍŽENÝ PODHLED

3.NP

POHLED

SCHÉMA PODLAŽÍ

SITUACE

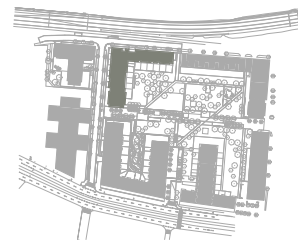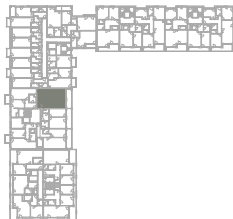

Upozornění: Schéma půdorysu představuje dispoziční řešení bytu. Zobrazené vybavení nábytkem, vestavěné skříně, kuchyňská linka včetně spotřebičů a pračky nejsou součástí dodávky bytu. Toto vybavení je zobrazeno pouze pro názornost. Specifikace pro konstrukce, povrchové úpravy a vybavení je předmětem přílohy "kvalitativní standard". Uvedená užitná plocha bytu se může během realizace stavby změnit. Umístění zařizovacích předmětů je v půdorysu zakresleno schématicky.