


## BYT F2.04.01

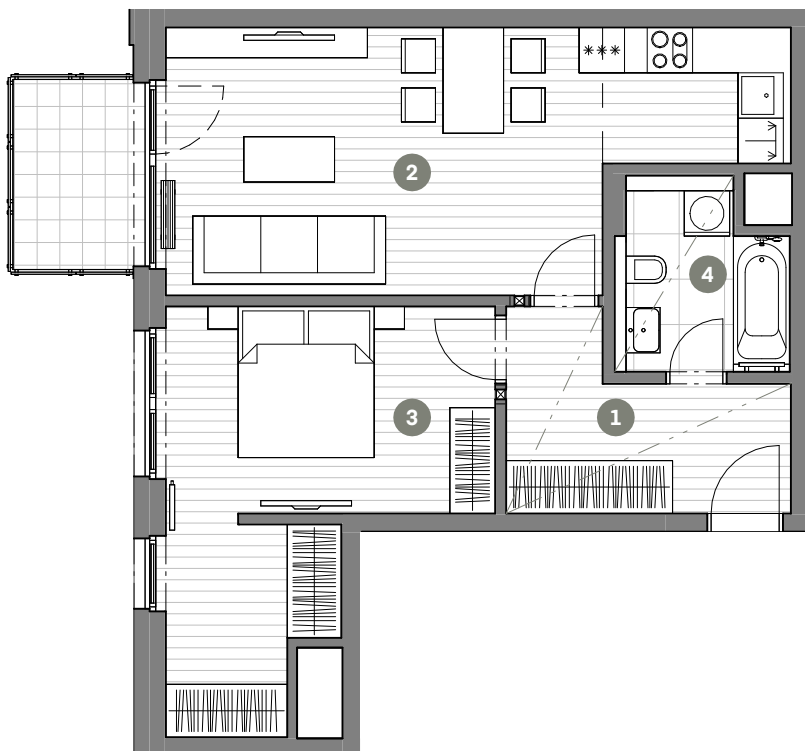

## BYT 2+KK

Č.M.	NÁZEV MÍSTNOSTI	PLOCHA M <sup>2</sup>
1	CHODBA	7.8
2	OBÝVACÍ POKOJ + KK	25.3
3	LOŽNICE	18.1
4	KOUPELNA	4.8

UŽITNÁ PLOCHA BYTU	56.0
CELKOVÁ PLOCHA BYTU	60.8
BALKON	4.5



MĚŘÍTKO 1 : 100

0 1 2 3 4 5m


---	ZÓNOVÁNÍ
- - - - -	SNÍŽENÝ PODHLED

4.NP


POHLED



SCHÉMA PODLAŽÍ

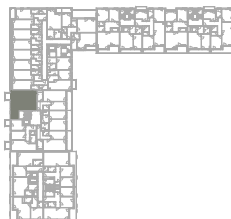

SITUACE

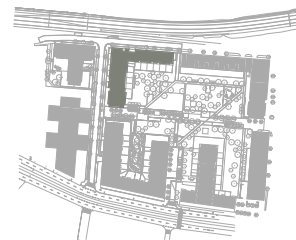

Upozornění: Schéma půdorysu představuje dispoziční řešení bytu. Zobrazené vybavení nábytkem, vestavěné skříně, kuchyňská linka včetně spotřebičů a pračky nejsou součástí dodávky bytu. Toto vybavení je zobrazeno pouze pro názornost. Specifikace pro konstrukce, povrchové úpravy a vybavení je předmětem přílohy "kvalitativní standard". Uvedená užitná plocha bytu se může během realizace stavby změnit. Umístění zařizovacích předmětů je v půdorysu zakresleno schématicky.