


# BYT F2.04.04

## BYT 2+KK

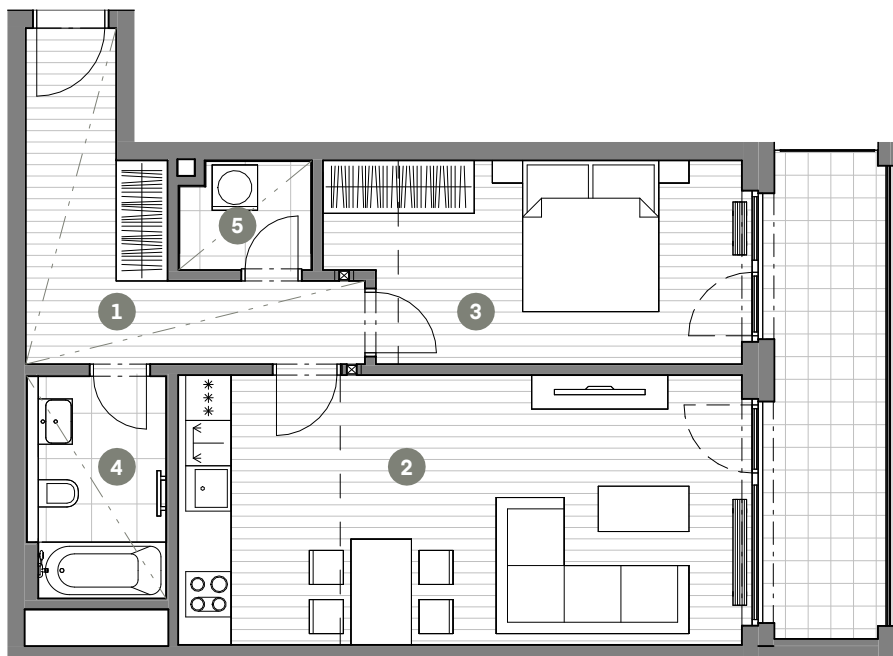

Č.M.	NÁZEV MÍSTNOSTI	PLOCHA M <sup>2</sup>
1	CHODBA	10.0
2	OBÝVACÍ POKOJ + KK	27.0
3	LOŽNICE	14.3
4	KOUPELNA	5.0
5	KOMORA	2.4

UŽITNÁ PLOCHA BYTU | 58.7

CELKOVÁ PLOCHA BYTU | 63.5

LODŽIE | 10.5



MĚŘÍTKO 1 : 100

0 1 2 3 4 5m



--- ZÓNOVÁNÍ



- - - SNÍŽENÝ PODHLED

4.NP

POHLED

SCHÉMA PODLAŽÍ

SITUACE

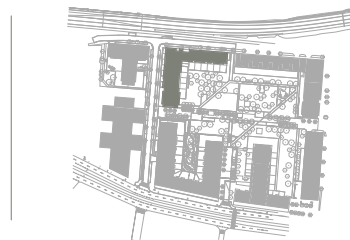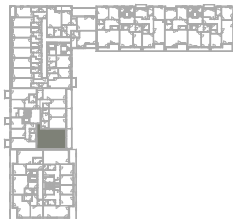

Upozornění: Schéma půdorysu představuje dispoziční řešení bytu. Zobrazené vybavení nábytkem, vestavěné skříně, kuchyňská linka včetně spotřebičů a pračky nejsou součástí dodávky bytu. Toto vybavení je zobrazeno pouze pro názornost. Specifikace pro konstrukce, povrchové úpravy a vybavení je předmětem přílohy "kvalitativní standard". Uvedená užitná plocha bytu se může během realizace stavby změnit. Umístění zařizovacích předmětů je v půdorysu zakresleno schématicky.