


BYT F3.01.02

BYT 2+KK

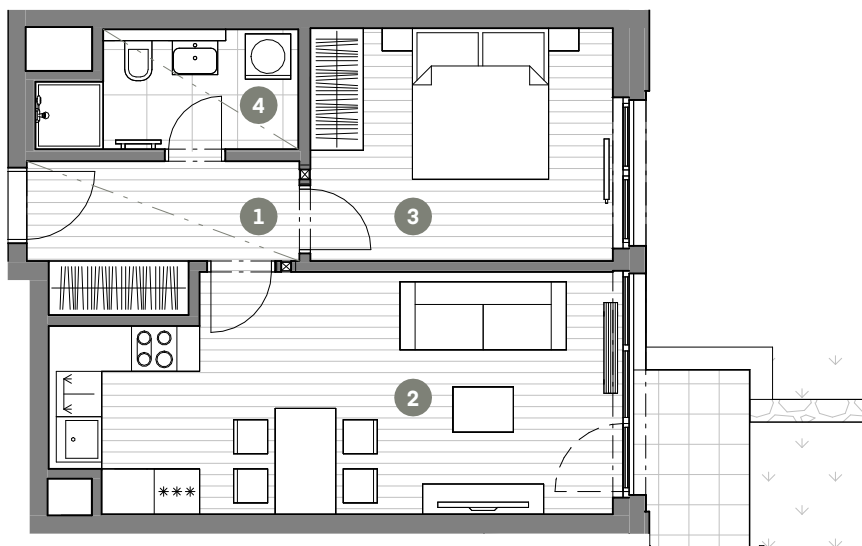

| Č.M. | NÁZEV MÍSTNOSTI | PLOCHA M ² |
|------|--------------------|-----------------------|
| 1 | CHODBA | 6.1 |
| 2 | OBÝVACÍ POKOJ + KK | 22.5 |
| 3 | LOŽNICE | 12.3 |
| 4 | KOUPELNA | 4.6 |

| | |
|---------------------|------|
| UŽITNÁ PLOCHA BYTU | 45.5 |
| CELKOVÁ PLOCHA BYTU | 49.3 |
| TERASA | 3.9 |
| PŘEDZAHŘÁDKA | 17.3 |



MĚŘÍTKO 1 : 100

0 1 2 3 4 5m



--- SNÍŽENÝ PODHLED

1.NP

POHLED

SCHÉMA PODLAŽÍ

SITUACE

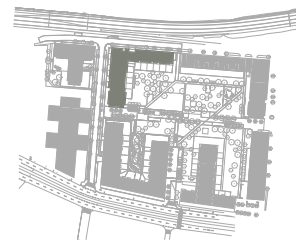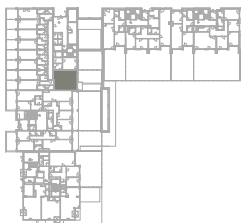

Upozornění: Schéma půdorysu představuje dispoziční řešení bytu. Zobrazené vybavení nábytkem, vestavěné skříně, kuchyňská linka včetně spotřebičů a pračky nejsou součástí dodávky bytu. Toto vybavení je zobrazeno pouze pro názornost. Specifikace pro konstrukce, povrchové úpravy a vybavení je předmětem přílohy "kvalitativní standard". Uvedená užitná plocha bytu se může během realizace stavby změnit. Umístění zařizovacích předmětů je v půdorysu zakresleno schématicky.

Poznámka: Menší šířka obývacího pokoje oproti nezávazné ČSN 734301.

VERZE: 12.08.2024