


BYT F3.01.04

BYT 1+KK

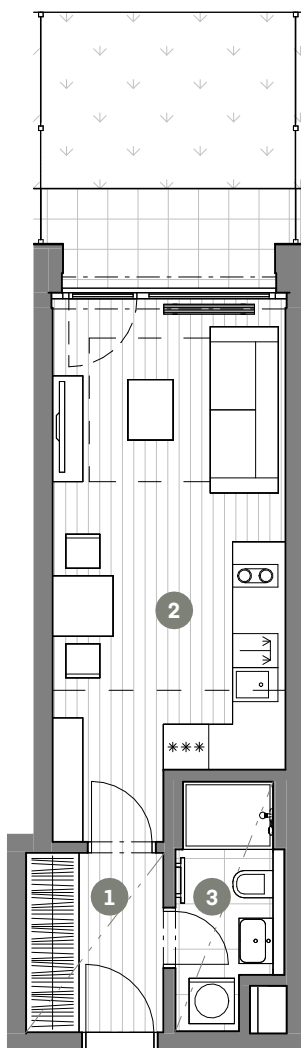

Č.M.	NÁZEV MÍSTNOSTI	PLOCHA M ²
------	-----------------	-----------------------

1	CHODBA	4.3
2	OBÝVACÍ POKOJ + KK	20.6
3	KOUPELNA	3.8

UŽITNÁ PLOCHA BYTU	28.7
--------------------	------

CELKOVÁ PLOCHA BYTU	30.7
---------------------	------

TERASA	4.2
--------	-----

PŘEDZAHŘÁDKA	7.8
--------------	-----



MĚŘÍTKO 1 : 100

0 1 2 3 4 5m



ZÓNOVÁNÍ



SNÍŽENÝ PODHLED

1.NP

POHLED

SCHÉMA PODLAŽÍ

SITUACE

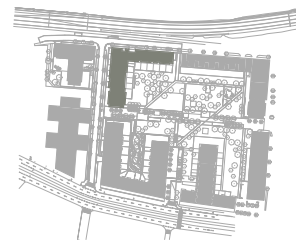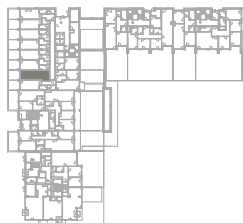

Upozornění: Schéma půdorysu představuje dispoziční řešení bytu. Zobrazené vybavení nábytkem, vestavěné skříně, kuchyňská linka včetně spotřebičů a pračky nejsou součástí dodávky bytu. Toto vybavení je zobrazeno pouze pro názornost. Specifikace pro konstrukce, povrchové úpravy a vybavení je předmětem přílohy "kvalitativní standard". Uvedená užitná plocha bytu se může během realizace stavby změnit. Umístění zařizovacích předmětů je v půdorysu zakresleno schématicky.

Poznámka: Menší šířka obývacího pokoje oproti nezávazné ČSN 734301.

VERZE: 12.08.2024