


BYT F3.01.09

BYT 1+KK

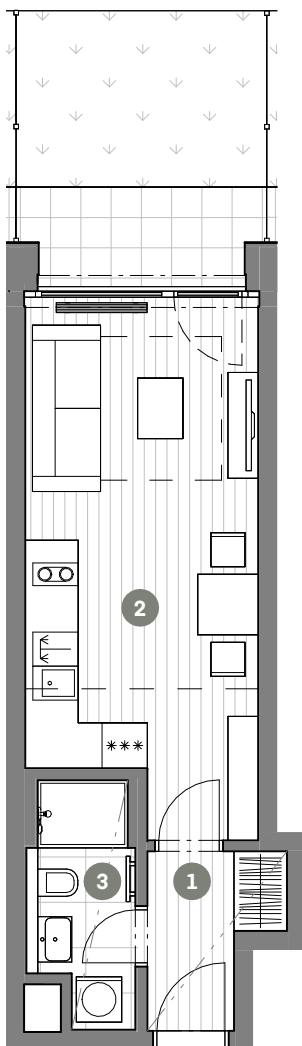

Č.M.	NÁZEV MÍSTNOSTI	PLOCHA M ²
1	CHODBA	3.5
2	OBÝVACÍ POKOJ + KK	20.6
3	KOUPELNA	3.8

UŽITNÁ PLOCHA BYTU	27.9
CELKOVÁ PLOCHA BYTU	29.9
TERASA	4.2
PŘEDZAHŘÁDKA	7.7



MĚŘÍTKO 1 : 100

0 1 2 3 4 5m





---	ZÓNOVÁNÍ
- - - - -	SNÍŽENÝ PODHLED

1.NP

POHLED

SCHÉMA PODLAŽÍ

SITUACE

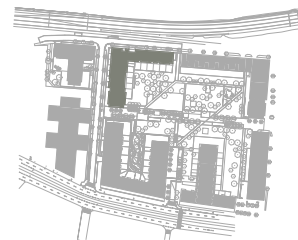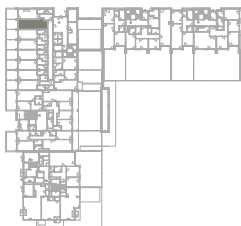

Upozornění: Schéma půdorysu představuje dispoziční řešení bytu. Zobrazené vybavení nábytkem, vestavěné skříně, kuchyňská linka včetně spotřebičů a pračky nejsou součástí dodávky bytu. Toto vybavení je zobrazeno pouze pro názornost. Specifikace pro konstrukce, povrchové úpravy a vybavení je předmětem přílohy "kvalitativní standard". Uvedená užitná plocha bytu se může během realizace stavby změnit. Umístění zařizovacích předmětů je v půdorysu zakresleno schématicky.

Poznámka: Menší šířka obývacího pokoje oproti nezávazné ČSN 734301.

VERZE: 12.08.2024