


BYT F3.03.03

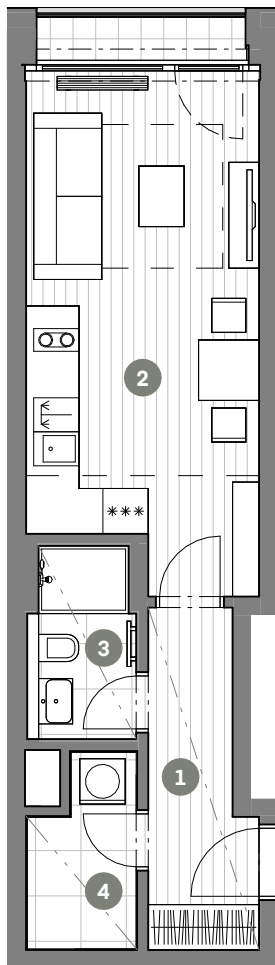

BYT 1+KK

Č.M.	NÁZEV MÍSTNOSTI	PLOCHA M ²
1	CHODBA	5.7
2	OBÝVACÍ POKOJ + KK	20.1
3	KOUPELNA	3.2
4	KOMORA	3.4

UŽITNÁ PLOCHA BYTU	32.4
CELKOVÁ PLOCHA BYTU	34.8
LODŽIE	1.7



MĚŘÍTKO 1 : 100

0 1 2 3 4 5m



---	ZÓNOVÁNÍ
- - - - -	SNÍŽENÝ PODHLED

3.NP

POHLED

SCHÉMA PODLAŽÍ

SITUACE

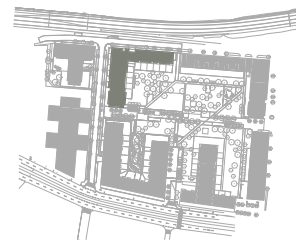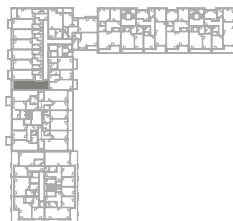

Upozornění: Schéma půdorysu představuje dispoziční řešení bytu. Zobrazené vybavení nábytkem, vestavěné skříně, kuchyňská linka včetně spotřebičů a pračky nejsou součástí dodávky bytu. Toto vybavení je zobrazeno pouze pro názornost. Specifikace pro konstrukce, povrchové úpravy a vybavení je předmětem přílohy "kvalitativní standard". Uvedená užitná plocha bytu se může během realizace stavby změnit. Umístění zařizovacích předmětů je v půdorysu zakresleno schématicky.

Poznámka: Menší šířka obývacího pokoje oproti nezávazné ČSN 734301.

VERZE: 12.08.2024