


BYT F3.03.04

BYT 1+KK

Č.M.	NÁZEV MÍSTNOSTI	PLOCHA M ²
1	CHODBA	4.3
2	OBÝVACÍ POKOJ + KK	21.7
3	KOUPELNA	3.8

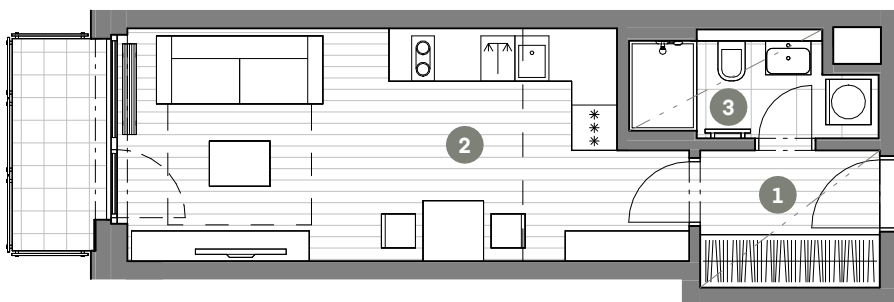

UŽITNÁ PLOCHA BYTU	29.8
CELKOVÁ PLOCHA BYTU	31.8
BALKON	3.6



MĚŘÍTKO 1 : 100

0 1 2 3 4 5m



---	ZÓNOVÁNÍ
- - - - -	SNÍŽENÝ PODHLED

3.NP

POHLED

SCHÉMA PODLAŽÍ

SITUACE

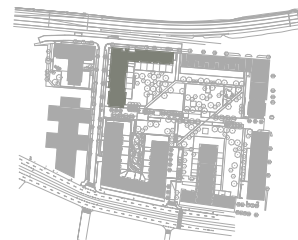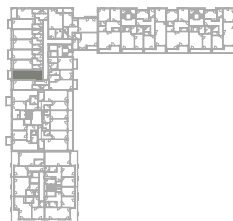

Upozornění: Schéma půdorysu představuje dispoziční řešení bytu. Zobrazené vybavení nábytkem, vestavěné skříně, kuchyňská linka včetně spotřebičů a pračky nejsou součástí dodávky bytu. Toto vybavení je zobrazeno pouze pro názornost. Specifikace pro konstrukce, povrchové úpravy a vybavení je předmětem přílohy "kvalitativní standard". Uvedená užitná plocha bytu se může během realizace stavby změnit. Umístění zařizovacích předmětů je v půdorysu zakresleno schématicky.

Poznámka: Menší šířka obývacího pokoje oproti nezávazné ČSN 734301.