


BYT F3.03.12

BYT 2+KK

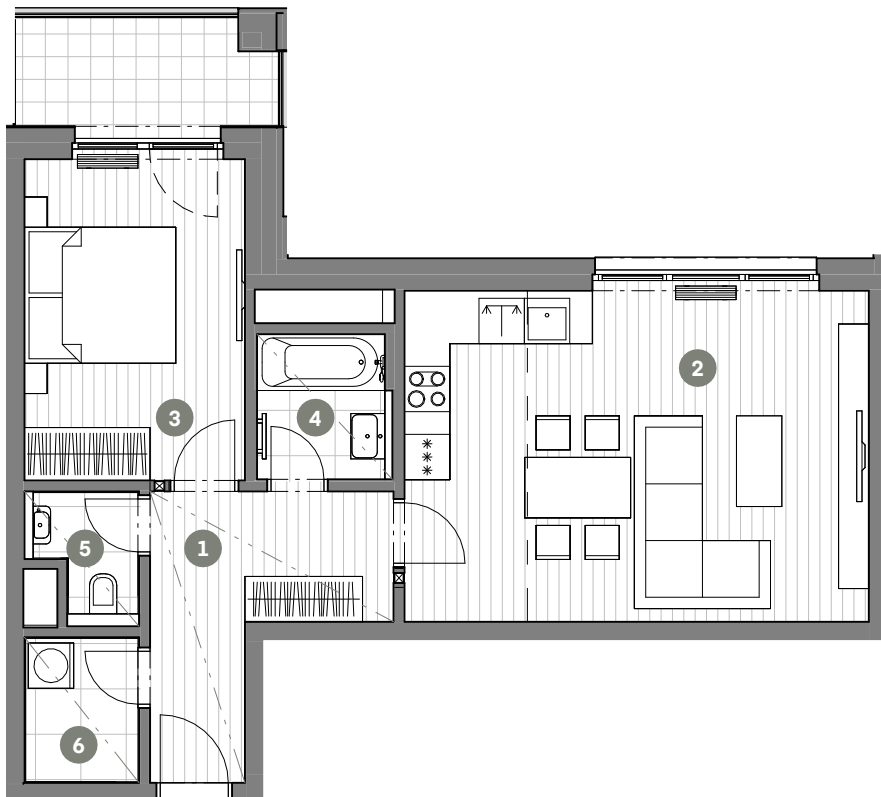

Č.M.	NÁZEV MÍSTNOSTI	PLOCHA M ²
1	CHODBA	8.2
2	OBÝVACÍ POKOJ + KK	27.3
3	LOŽNICE	12.7
4	KOUPELNA	3.3
5	WC	1.9
6	KOMORA	2.9

UŽITNÁ PLOCHA BYTU 56.3

CELKOVÁ PLOCHA BYTU 60.9

LODŽIE 5.2



MĚŘÍTKO 1 : 100

0 1 2 3 4 5m



ZÓNOVÁNÍ



SNÍŽENÝ PODHLED

3.NP

POHLED

SCHÉMA PODLAŽÍ

SITUACE

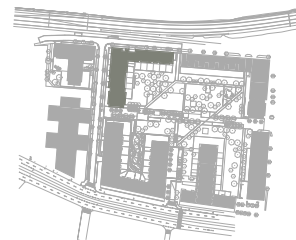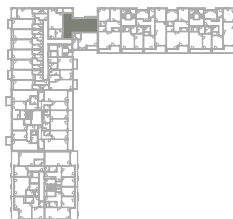

Upozornění: Schéma půdorysu představuje dispoziční řešení bytu. Zobrazené vybavení nábytkem, vestavěné skříně, kuchyňská linka včetně spotřebičů a pračky nejsou součástí dodávky bytu. Toto vybavení je zobrazeno pouze pro názornost. Specifikace pro konstrukce, povrchové úpravy a vybavení je předmětem přílohy "kvalitativní standard". Uvedená užitná plocha bytu se může během realizace stavby změnit. Umístění zařizovacích předmětů je v půdorysu zakresleno schématicky.