


BYT F3.05.02

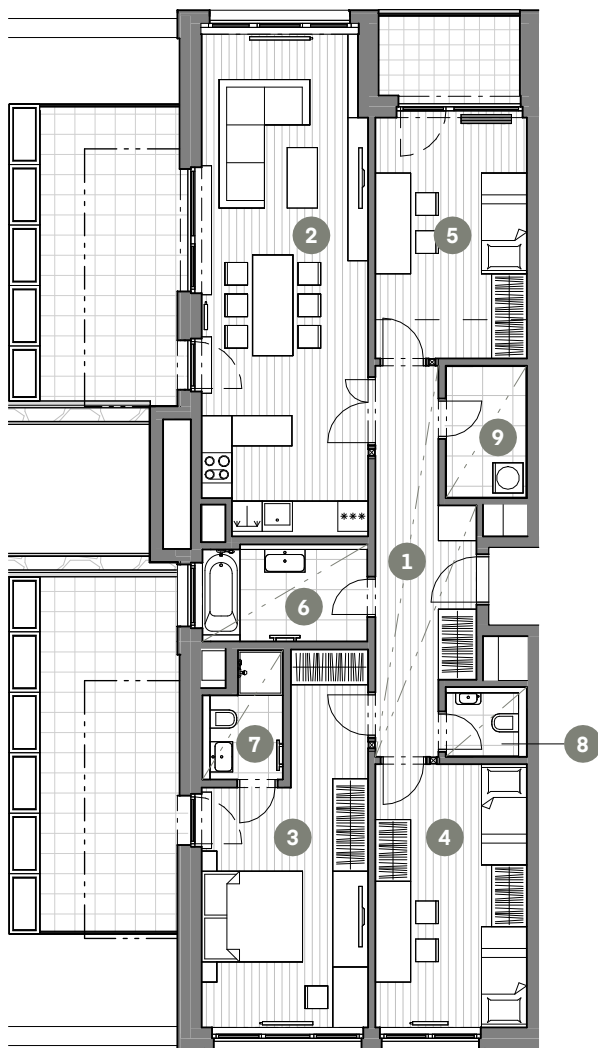

BYT 4+KK

Č.M.	NÁZEV MÍSTNOSTI	PLOCHA M ²
1	CHODBA	12.3
2	OBÝVACÍ POKOJ + KK	32.6
3	LOŽNICE	20.0
4	POKOJ	15.7
5	POKOJ	14.7
6	KOUPELNA	6.0
7	KOUPELNA	3.2
8	WC	1.8
9	KOMORA	4.2

UŽITNÁ PLOCHA BYTU	110.5
--------------------	-------

CELKOVÁ PLOCHA BYTU	120.0
---------------------	-------

LODŽIE	4.9
--------	-----

TERASA	20.1
--------	------

TERASA	17.4
--------	------



MĚŘÍTKO 1 : 150

0 1 2 3 4 5m



ZÓNOVÁNÍ



SNÍŽENÝ PODHLED

5.NP

POHLED

SCHÉMA PODLAŽÍ

SITUACE

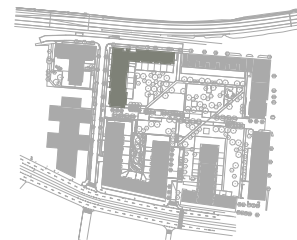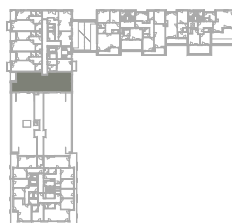

Upozornění: Schéma půdorysu představuje dispoziční řešení bytu. Zobrazené vybavení nábytkem, vestavěné skříně, kuchyňská linka včetně spotřebičů a pračky nejsou součástí dodávky bytu. Toto vybavení je zobrazeno pouze pro názornost. Specifikace pro konstrukce, povrchové úpravy a vybavení je předmětem přílohy "kvalitativní standard". Uvedená užitná plocha bytu se může během realizace stavby změnit. Umístění zařizovacích předmětů je v půdorysu zakresleno schématicky.