


BYT F3.05.05

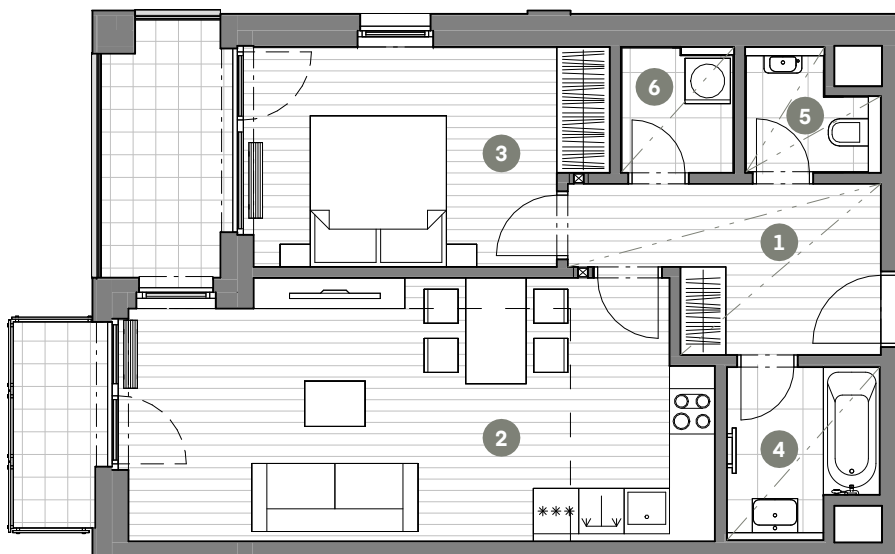

BYT 2+KK

Č.M.	NÁZEV MÍSTNOSTI	PLOCHA M ²
1	CHODBA	7.6
2	OBÝVACÍ POKOJ + KK	26.1
3	LOŽNICE	13.2
4	KOUPELNA	4.1
5	WC	2.2
6	KOMORA	2.4

UŽITNÁ PLOCHA BYTU 55.6

CELKOVÁ PLOCHA BYTU 60.2

BALKON 3.3

LODŽIE 5.9



MĚŘÍTKO 1 : 100

0 1 2 3 4 5m

ZÓNOVÁNÍ



SNÍŽENÝ PODHLED

5.NP

POHLED

SCHÉMA PODLAŽÍ

SITUACE

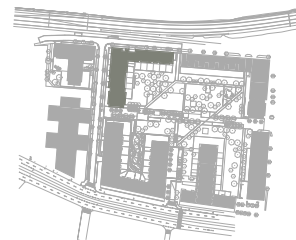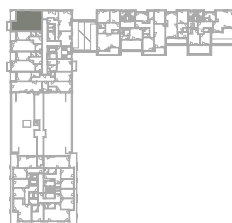

Upozornění: Schéma půdorysu představuje dispoziční řešení bytu. Zobrazené vybavení nábytkem, vestavěné skříně, kuchyňská linka včetně spotřebičů a pračky nejsou součástí dodávky bytu. Toto vybavení je zobrazeno pouze pro názornost. Specifikace pro konstrukce, povrchové úpravy a vybavení je předmětem přílohy "kvalitativní standard". Uvedená užitná plocha bytu se může během realizace stavby změnit. Umístění zařizovacích předmětů je v půdorysu zakresleno schématicky.