


BYT F3.06.02

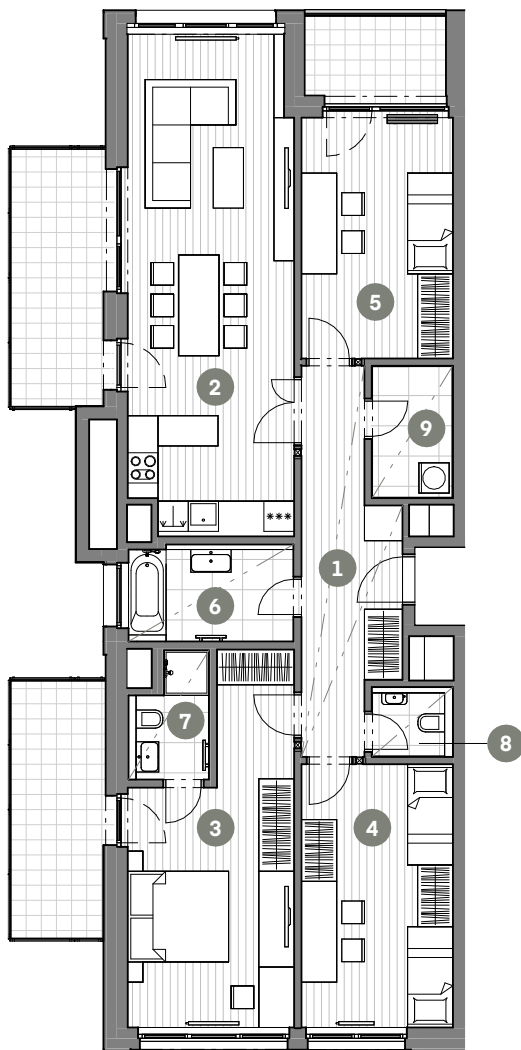

MĚŘÍTKO 1 : 150

0 1 2 3 4 5m





SNÍŽENÝ PODHLED

6.NP

POHLED

SCHÉMA PODLAŽÍ

SITUACE

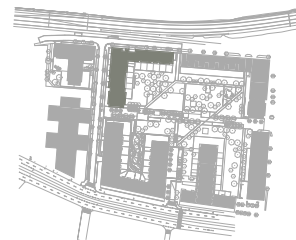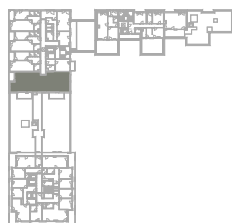

BYT 4+KK

Č.M. | NÁZEV MÍSTNOSTI | PLOCHA M²

1	CHODBA	12.3
2	OBÝVACÍ POKOJ + KK	32.6
3	LOŽNICE	20.0
4	POKOJ	15.7
5	POKOJ	14.7
6	KOUPELNA	6.0
7	KOUPELNA	3.2
8	WC	1.8
9	KOMORA	4.2

UŽITNÁ PLOCHA BYTU | 110.5

CELKOVÁ PLOCHA BYTU | 120.0

BALKON | 11.0

BALKON | 9.9

LODŽIE | 4.9

Upozornění: Schéma půdorysu představuje dispoziční řešení bytu. Zobrazené vybavení nábytkem, vestavěné skříně, kuchyňská linka včetně spotřebičů a pračky nejsou součástí dodávky bytu. Toto vybavení je zobrazeno pouze pro názornost. Specifikace pro konstrukce, povrchové úpravy a vybavení je předmětem přílohy "kvalitativní standard". Uvedená užitná plocha bytu se může během realizace stavby změnit. Umístění zařizovacích předmětů je v půdorysu zakresleno schématicky.