


BYT F3.06.03

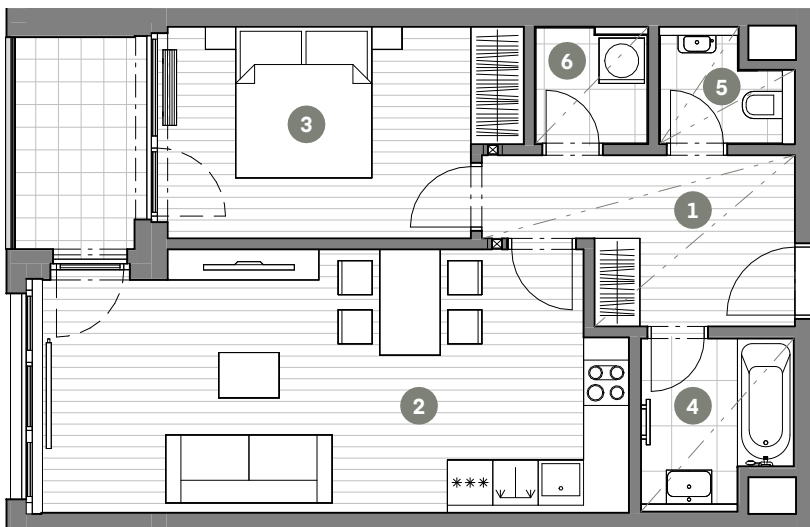

BYT 2+KK

Č.M.	NÁZEV MÍSTNOSTI	PLOCHA M ²
1	CHODBA	7.6
2	OBÝVACÍ POKOJ + KK	25.8
3	LOŽNICE	12.7
4	KOUPELNA	4.1
5	WC	2.0
6	KOMORA	2.3

UŽITNÁ PLOCHA BYTU 54.5

CELKOVÁ PLOCHA BYTU 58.9

LODŽIE 5.1



MĚŘÍTKO 1 : 100

0 1 2 3 4 5m




SNÍŽENÝ PODHLED

6.NP


POHLED



SCHÉMA PODLAŽÍ

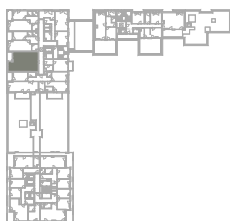

SITUACE

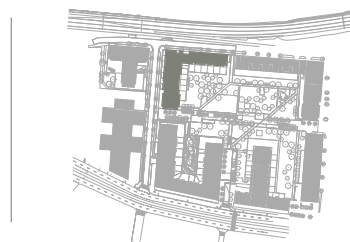

Upozornění: Schéma půdorysu představuje dispoziční řešení bytu. Zobrazené vybavení nábytkem, vestavěné skříně, kuchyňská linka včetně spotřebičů a pračky nejsou součástí dodávky bytu. Toto vybavení je zobrazeno pouze pro názornost. Specifikace pro konstrukce, povrchové úpravy a vybavení je předmětem přílohy "kvalitativní standard". Uvedená užitná plocha bytu se může během realizace stavby změnit. Umístění zařizovacích předmětů je v půdorysu zakresleno schématicky.