


BYT F3.06.06

BYT 3+KK

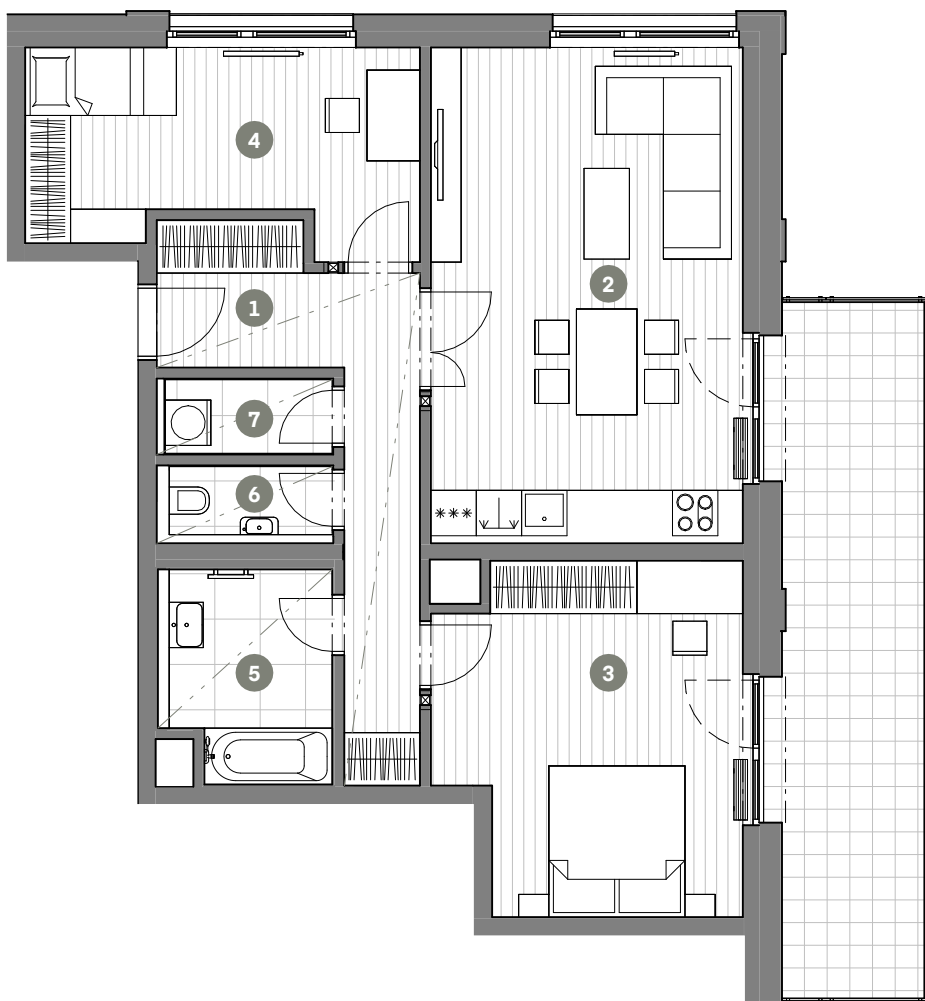

Č.M.	NÁZEV MÍSTNOSTI	PLOCHA M ²
1	CHODBA	11.2
2	OBÝVACÍ POKOJ + KK	27.3
3	LOŽNICE	17.8
4	POKOJ	12.9
5	KOUPELNA	5.8
6	WC	1.9
7	KOMORA	2.2

UŽITNÁ PLOCHA BYTU	79.1
CELKOVÁ PLOCHA BYTU	86.5
BALKON	18.6



MĚŘÍTKO 1 : 100

0 1 2 3 4 5m



--- SNÍŽENÝ PODHLED

6.NP

POHLED

SCHÉMA PODLAŽÍ

SITUACE

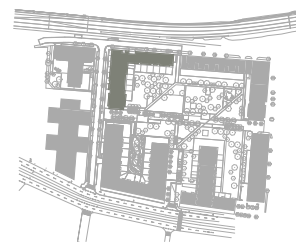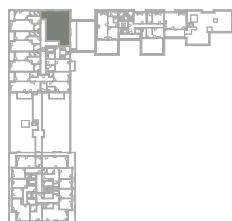

Upozornění: Schéma půdorysu představuje dispoziční řešení bytu. Zobrazené vybavení nábytkem, vestavěné skříně, kuchyňská linka včetně spotřebičů a pračky nejsou součástí dodávky bytu. Toto vybavení je zobrazeno pouze pro názornost. Specifikace pro konstrukce, povrchové úpravy a vybavení je předmětem přílohy "kvalitativní standard". Uvedená užitná plocha bytu se může během realizace stavby změnit. Umístění zařizovacích předmětů je v půdorysu zakresleno schématicky.