


BYT F4.01.01

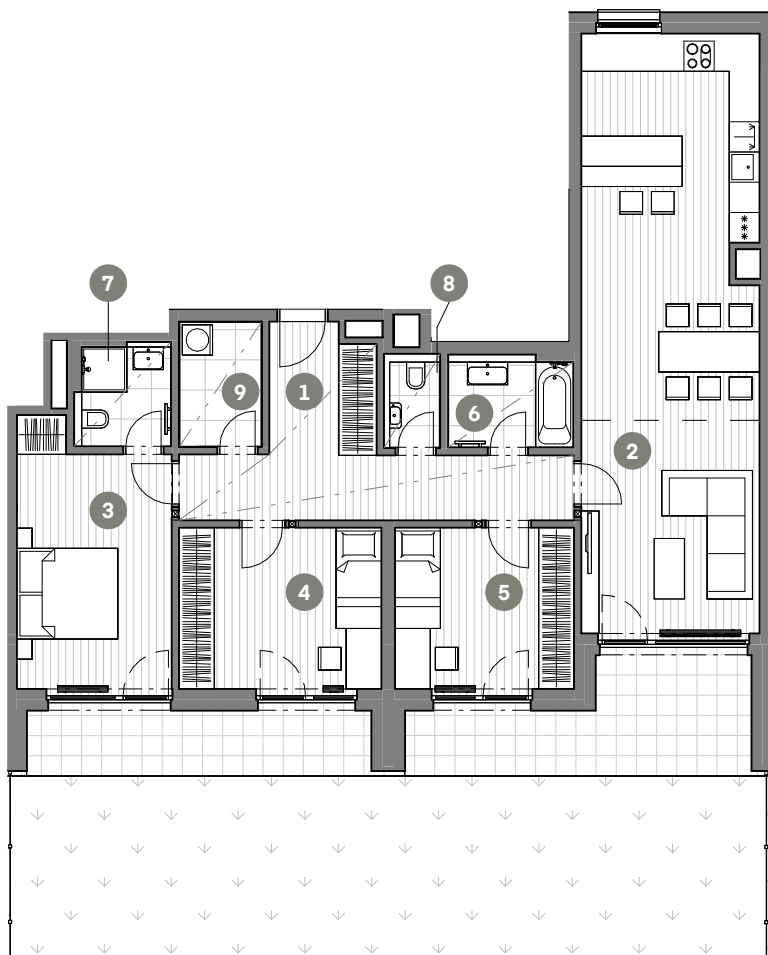

MĚŘÍTKO 1 : 150

0 1 2 3 4 5m



BYT 4+KK

| Č.M. | NÁZEV MÍSTNOSTI | PLOCHA M ² |
|------|--------------------|-----------------------|
| 1 | CHODBA | 15.5 |
| 2 | OBÝVACÍ POKOJ + KK | 42.0 |
| 3 | LOŽNICE | 15.4 |
| 4 | POKOJ | 13.1 |
| 5 | POKOJ | 11.6 |
| 6 | KOUPELNA | 4.2 |
| 7 | KOUPELNA | 3.5 |
| 8 | WC | 1.7 |
| 9 | KOMORA | 4.1 |

UŽITNÁ PLOCHA BYTU | 111.1

CELKOVÁ PLOCHA BYTU | 120.0

TERASA | 9.8

TERASA | 13.3

PŘEDZAHŘÁDKA | 133.2

ZÓNOVÁNÍ



SNÍŽENÝ PODHLED

1.NP

POHLED

SCHÉMA PODLAŽÍ

SITUACE

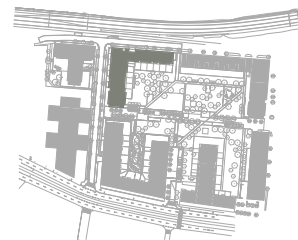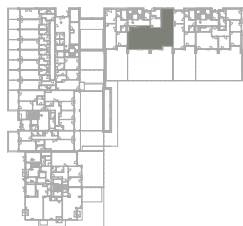

Upozornění: Schéma půdorysu představuje dispoziční řešení bytu. Zobrazené vybavení nábytkem, vestavěné skříně, kuchyňská linka včetně spotřebičů a pračky nejsou součástí dodávky bytu. Toto vybavení je zobrazeno pouze pro názornost. Specifikace pro konstrukce, povrchové úpravy a vybavení je předmětem přílohy "kvalitativní standard". Uvedená užitná plocha bytu se může během realizace stavby změnit. Umístění zařizovacích předmětů je v půdorysu zakresleno schématicky.