


BYT F4.01.02

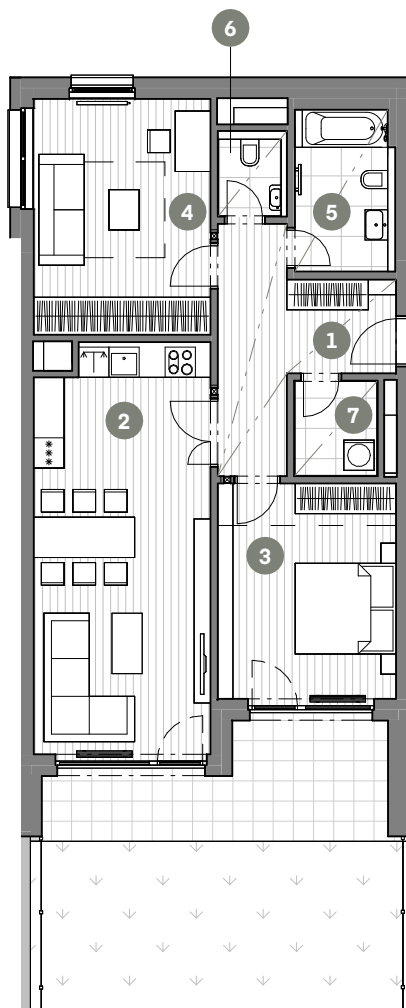

BYT 3+KK

Č.M.	NÁZEV MÍSTNOSTI	PLOCHA M ²
1	CHODBA	10.9
2	OBÝVACÍ POKOJ + KK	28.5
3	LOŽNICE	15.4
4	POKOJ	16.4
5	KOUPELNA	6.0
6	WC	1.9
7	KOMORA	3.1

UŽITNÁ PLOCHA BYTU	82.2
--------------------	------

CELKOVÁ PLOCHA BYTU	90.1
---------------------	------

TERASA	13.4
--------	------

PŘEDZAHŘÁDKA	63.7
--------------	------



MĚŘÍTKO 1 : 150

0 1 2 3 4 5m



ZÓNOVÁNÍ



SNÍŽENÝ PODHLED

1.NP

POHLED

SCHÉMA PODLAŽÍ

SITUACE

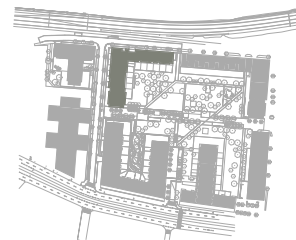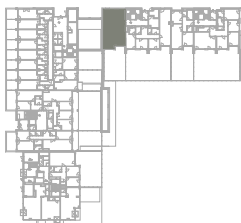

Upozornění: Schéma půdorysu představuje dispoziční řešení bytu. Zobrazené vybavení nábytkem, vestavěné skříně, kuchyňská linka včetně spotřebičů a pračky nejsou součástí dodávky bytu. Toto vybavení je zobrazeno pouze pro názornost. Specifikace pro konstrukce, povrchové úpravy a vybavení je předmětem přílohy "kvalitativní standard". Uvedená užitná plocha bytu se může během realizace stavby změnit. Umístění zařizovacích předmětů je v půdorysu zakresleno schématicky.