


BYT F4.02.01

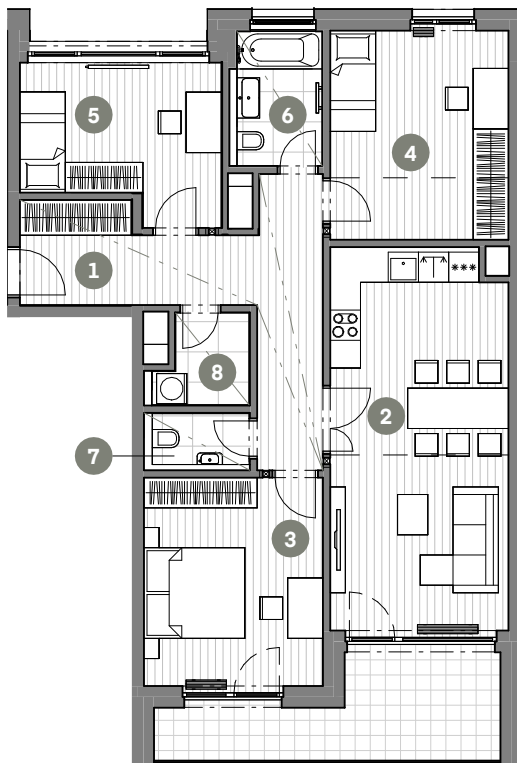

BYT 4+KK

Č.M.	NÁZEV MÍSTNOSTI	PLOCHA M ²
1	CHODBA	15.7
2	OBÝVACÍ POKOJ + KK	26.9
3	LOŽNICE	14.9
4	POKOJ	14.8
5	POKOJ	11.4
6	KOUPELNA	4.6
7	WC	1.9
8	KOMORA	3.1

UŽITNÁ PLOCHA BYTU	93.3
CELKOVÁ PLOCHA BYTU	101.6
LODŽIE	11.6



MĚŘÍTKO 1 : 150

0 1 2 3 4 5m



ZÓNOVÁNÍ



SNÍŽENÝ PODHLED

2.NP

POHLED

SCHÉMA PODLAŽÍ

SITUACE

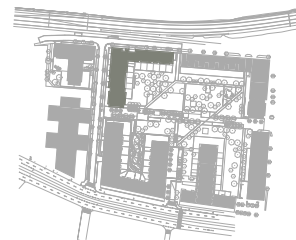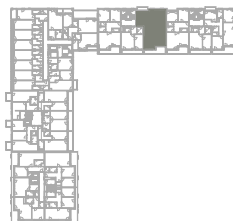

Upozornění: Schéma půdorysu představuje dispoziční řešení bytu. Zobrazené vybavení nábytkem, vestavěné skříně, kuchyňská linka včetně spotřebičů a pračky nejsou součástí dodávky bytu. Toto vybavení je zobrazeno pouze pro názornost. Specifikace pro konstrukce, povrchové úpravy a vybavení je předmětem přílohy "kvalitativní standard". Uvedená užitná plocha bytu se může během realizace stavby změnit. Umístění zařizovacích předmětů je v půdorysu zakresleno schématicky.