


BYT F4.05.02

BYT 4+KK

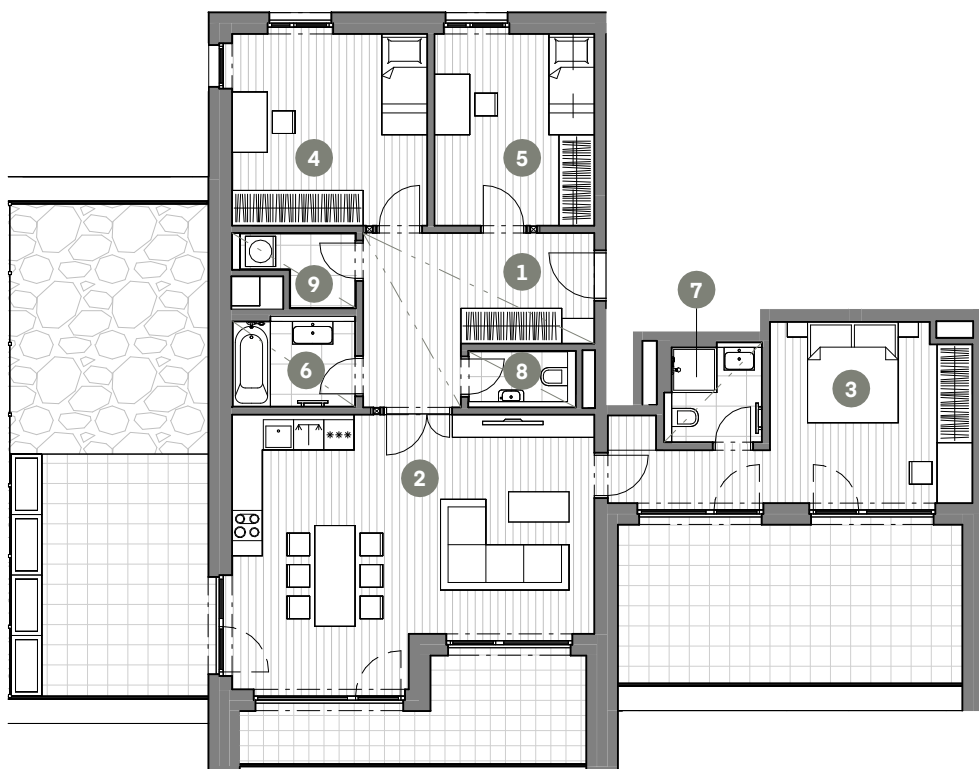

Č.M.	NÁZEV MÍSTNOSTI	PLOCHA M ²
1	CHODBA	12.5
2	OBÝVACÍ POKOJ + KK	36.2
3	LOŽNICE	18.8
4	POKOJ	15.1
5	POKOJ	12.2
6	KOUPELNA	4.1
7	KOUPELNA	3.4
8	WC	1.9
9	KOMORA	2.7

UŽITNÁ PLOCHA BYTU 106.9

CELKOVÁ PLOCHA BYTU 115.9

LODŽIE 11.7

TERASA 22.9

TERASA 19.6

NEZPEVNĚNÁ TERASA 19.8



MĚŘÍTKO 1 : 150

0 1 2 3 4 5m



ZÓNOVÁNÍ



SNÍŽENÝ PODHLED

5.NP

POHLED

SCHÉMA PODLAŽÍ

SITUACE

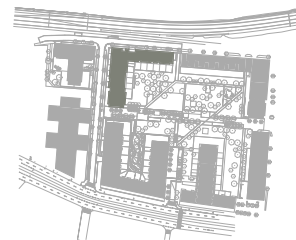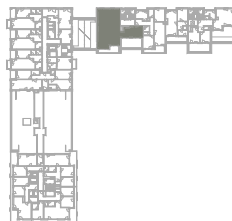

Upozornění: Schéma půdorysu představuje dispoziční řešení bytu. Zobrazené vybavení nábytkem, vestavěné skříně, kuchyňská linka včetně spotřebičů a pračky nejsou součástí dodávky bytu. Toto vybavení je zobrazeno pouze pro názornost. Specifikace pro konstrukce, povrchové úpravy a vybavení je předmětem přílohy "kvalitativní standard". Uvedená užitná plocha bytu se může během realizace stavby změnit. Umístění zařizovacích předmětů je v půdorysu zakresleno schématicky.