


BYT F4.06.01

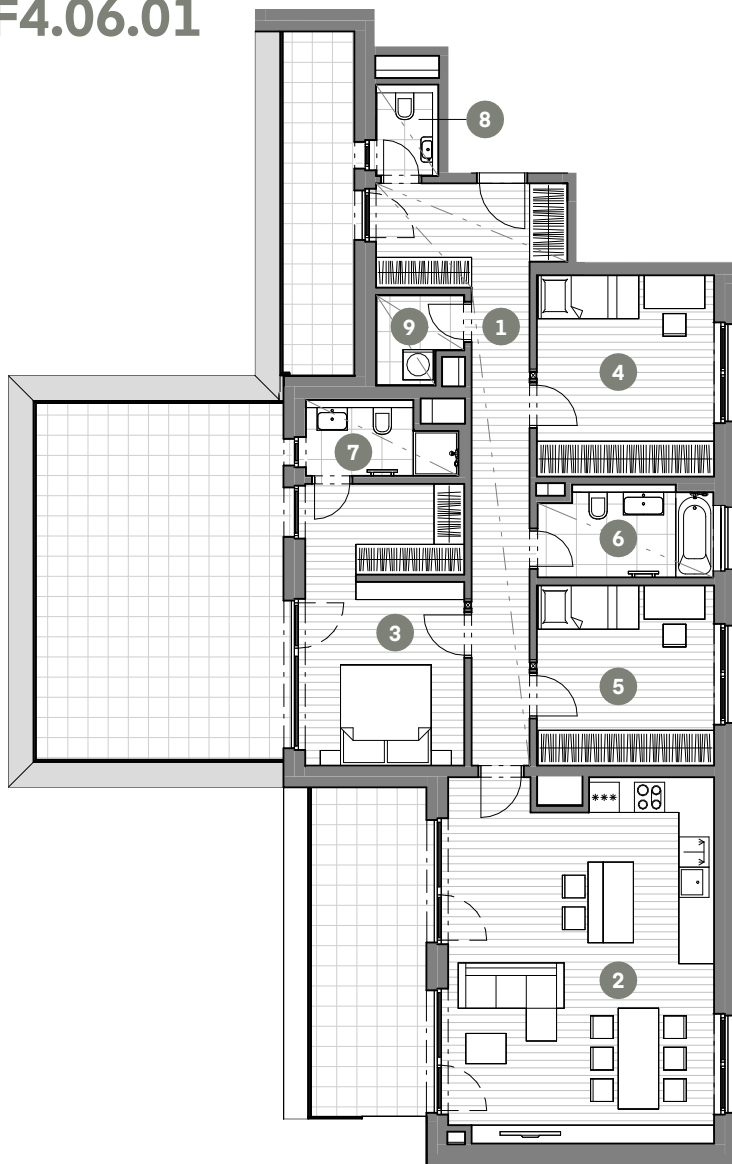

MĚŘÍTKO 1 : 150

0 1 2 3 4 5m



BYT 4+KK

Č.M.	NÁZEV MÍSTNOSTI	PLOCHA M ²
1	CHODBA	18.5
2	OBÝVACÍ POKOJ + KK	38.0
3	LOŽNICE	17.9
4	POKOJ	14.0
5	POKOJ	12.6
6	KOUPELNA	5.8
7	KOUPELNA	3.8
8	WC	1.9
9	KOMORA	2.8

UŽITNÁ PLOCHA BYTU 115.3

CELKOVÁ PLOCHA BYTU 126.4

TERASA 16.4

TERASA 36.6

TERASA 10.4



SNÍŽENÝ PODHLED

6.NP

POHLED

SCHÉMA PODLAŽÍ

SITUACE

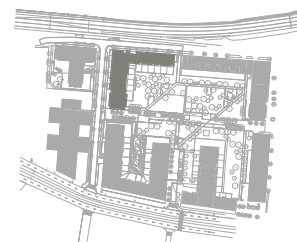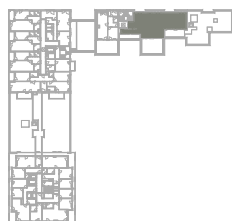

Upozornění: Schéma půdorysu představuje dispoziční řešení bytu. Zobrazené vybavení nábytkem, vestavěné skříně, kuchyňská linka včetně spotřebičů a pračky nejsou součástí dodávky bytu. Toto vybavení je zobrazeno pouze pro názornost. Specifikace pro konstrukce, povrchové úpravy a vybavení je předmětem přílohy "kvalitativní standard". Uvedená užitná plocha bytu se může během realizace stavby změnit. Umístění zařizovacích předmětů je v půdorysu zakresleno schématicky.