


BYT F5.01.01

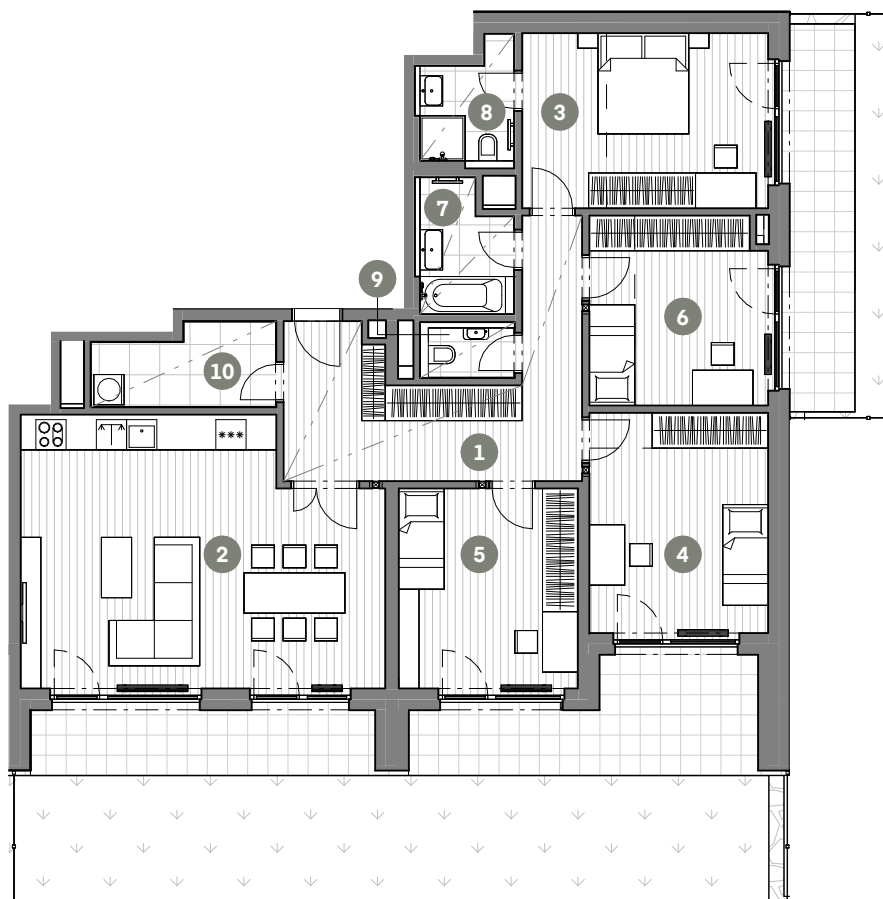

MĚŘÍTKO 1 : 150

0 1 2 3 4 5m




1.NP

POHLED




SCHÉMA PODLAŽÍ

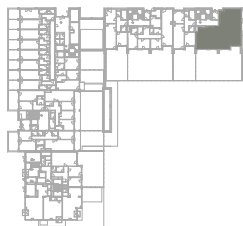

ZÓNOVÁNÍ

SNÍŽENÝ PODHLED

SITUACE

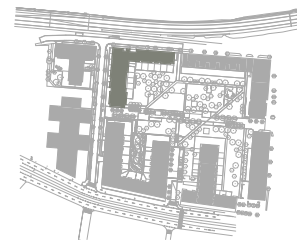

BYT 5+KK

Č.M. | NÁZEV MÍSTNOSTI | PLOCHA M²

1	CHODBA	17.6
2	OBÝVACÍ POKOJ + KK	36.8
3	LOŽNICE	17.3
4	POKOJ	15.8
5	POKOJ	14.4
6	POKOJ	13.4
7	KOUPELNA	4.5
8	KOUPELNA	3.9
9	WC	1.7
10	KOMORA	5.5

UŽITNÁ PLOCHA BYTU | 130.9

CELKOVÁ PLOCHA BYTU | 142.7

TERASA | 9.9

TERASA | 13.5

TERASA | 11.0

PŘEDZAHŘÁDKA | 136.3

PŘEDZAHŘÁDKA | 15.0

Upozornění: Schéma půdorysu představuje dispoziční řešení bytu. Zobrazené vybavení nábytkem, vestavěné skříně, kuchyňská linka včetně spotřebičů a pračky nejsou součástí dodávky bytu. Toto vybavení je zobrazeno pouze pro názornost. Specifikace pro konstrukce, povrchové úpravy a vybavení je předmětem přílohy "kvalitativní standard". Uvedená užitná plocha bytu se může během realizace stavby změnit. Umístění zařizovacích předmětů je v půdorysu zakresleno schématicky.