


## BYT F5.03.01

## BYT 4+KK

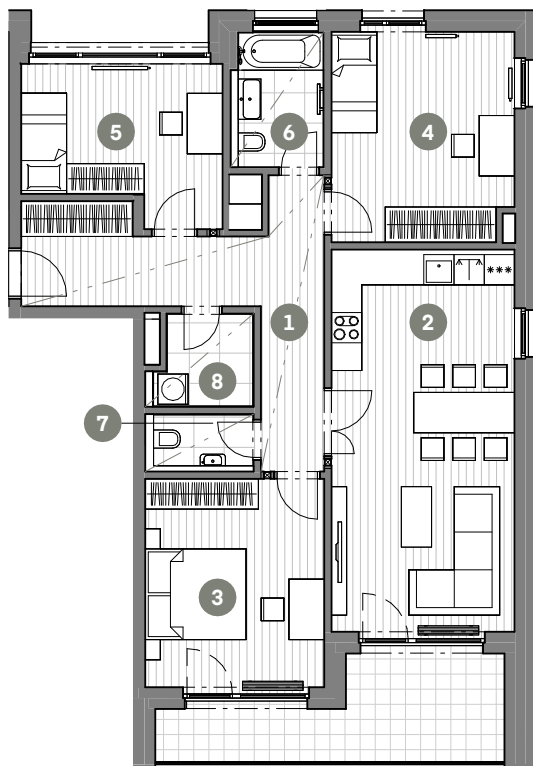

Č.M.	NÁZEV MÍSTNOSTI	PLOCHA M <sup>2</sup>
1	CHODBA	15.3
2	OBÝVACÍ POKOJ + KK	27.9
3	LOŽNICE	15.0
4	POKOJ	15.1
5	POKOJ	11.4
6	KOUPELNA	4.6
7	WC	2.0
8	KOMORA	3.4

UŽITNÁ PLOCHA BYTU 94.7

CELKOVÁ PLOCHA BYTU 102.7

LODŽIE 11.7



MĚŘÍTKO 1 : 150

0 1 2 3 4 5m





SNÍŽENÝ PODHLED

3.NP

POHLED

SCHÉMA PODLAŽÍ

SITUACE

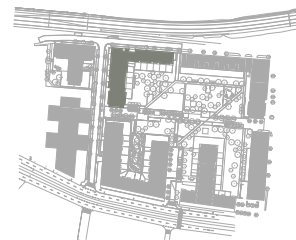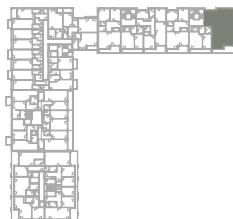

Upozornění: Schéma půdorysu představuje dispoziční řešení bytu. Zobrazené vybavení nábytkem, vestavěné skříně, kuchyňská linka včetně spotřebičů a pračky nejsou součástí dodávky bytu. Toto vybavení je zobrazeno pouze pro názornost. Specifikace pro konstrukce, povrchové úpravy a vybavení je předmětem přílohy "kvalitativní standard". Uvedená užitná plocha bytu se může během realizace stavby změnit. Umístění zařizovacích předmětů je v půdorysu zakresleno schématicky.